
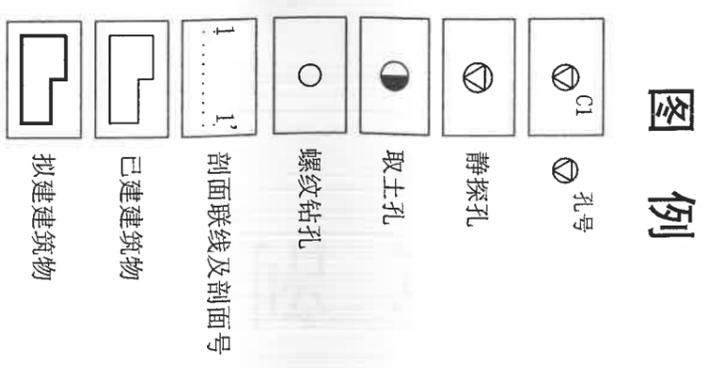


# 勘探点平面位置图

比例: 1 : 500

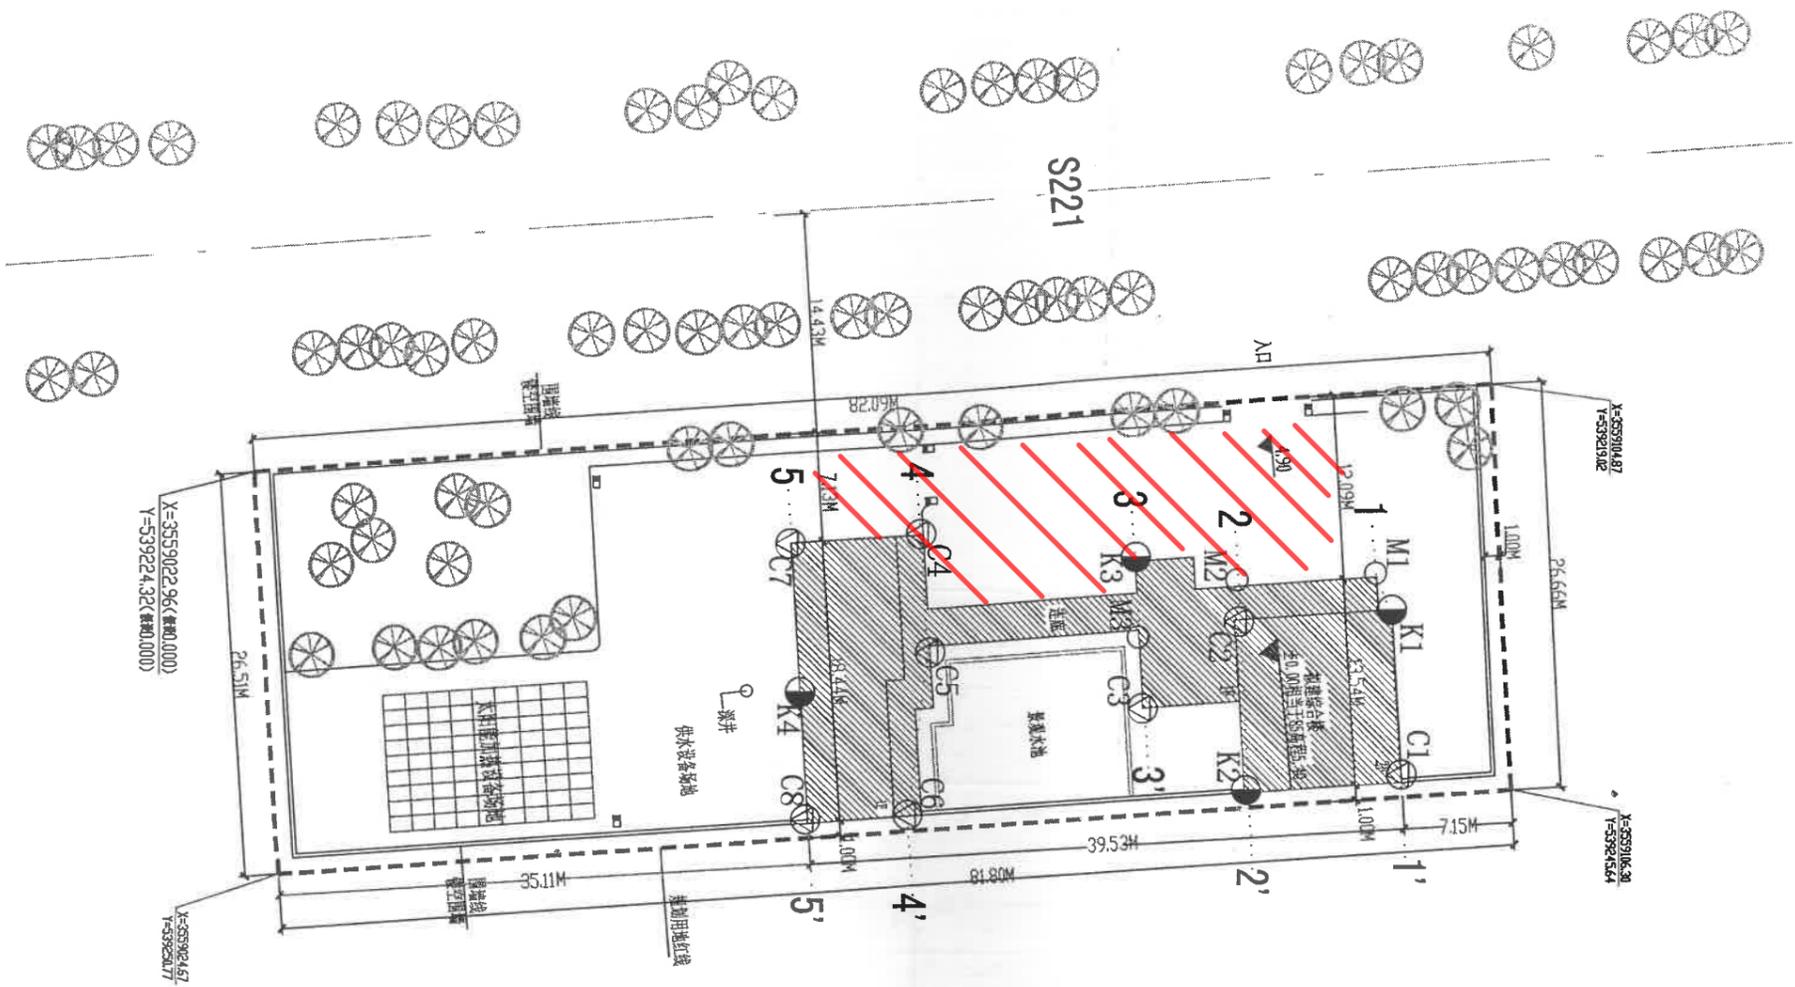

说明: 1. 勘察点定位坐标以西南角界桩 (J1) 为坐标原点 (X=0.000, Y=0.000)  
 2. 本工程标高为1985国家高程基准。  
 3. 孔口标高为3.90-3.30m。  
 4. 勘期地下稳定水位标高为2.50m。

南通同创建筑设计	工程名称	图件名称	工程编号	审定	审核	校对	工程负责	制图	日期	图号
	供水中心综合楼	勘探点平面图	14029		刘加才	刘加才	刘加才	刘加才	2014-7	