


工程名称: PROJECT 盛和钢木入户门战略集采

项目分类: 钢 木 门 结 构 示 意 图

日期Date: 二零二三年五月二十二日

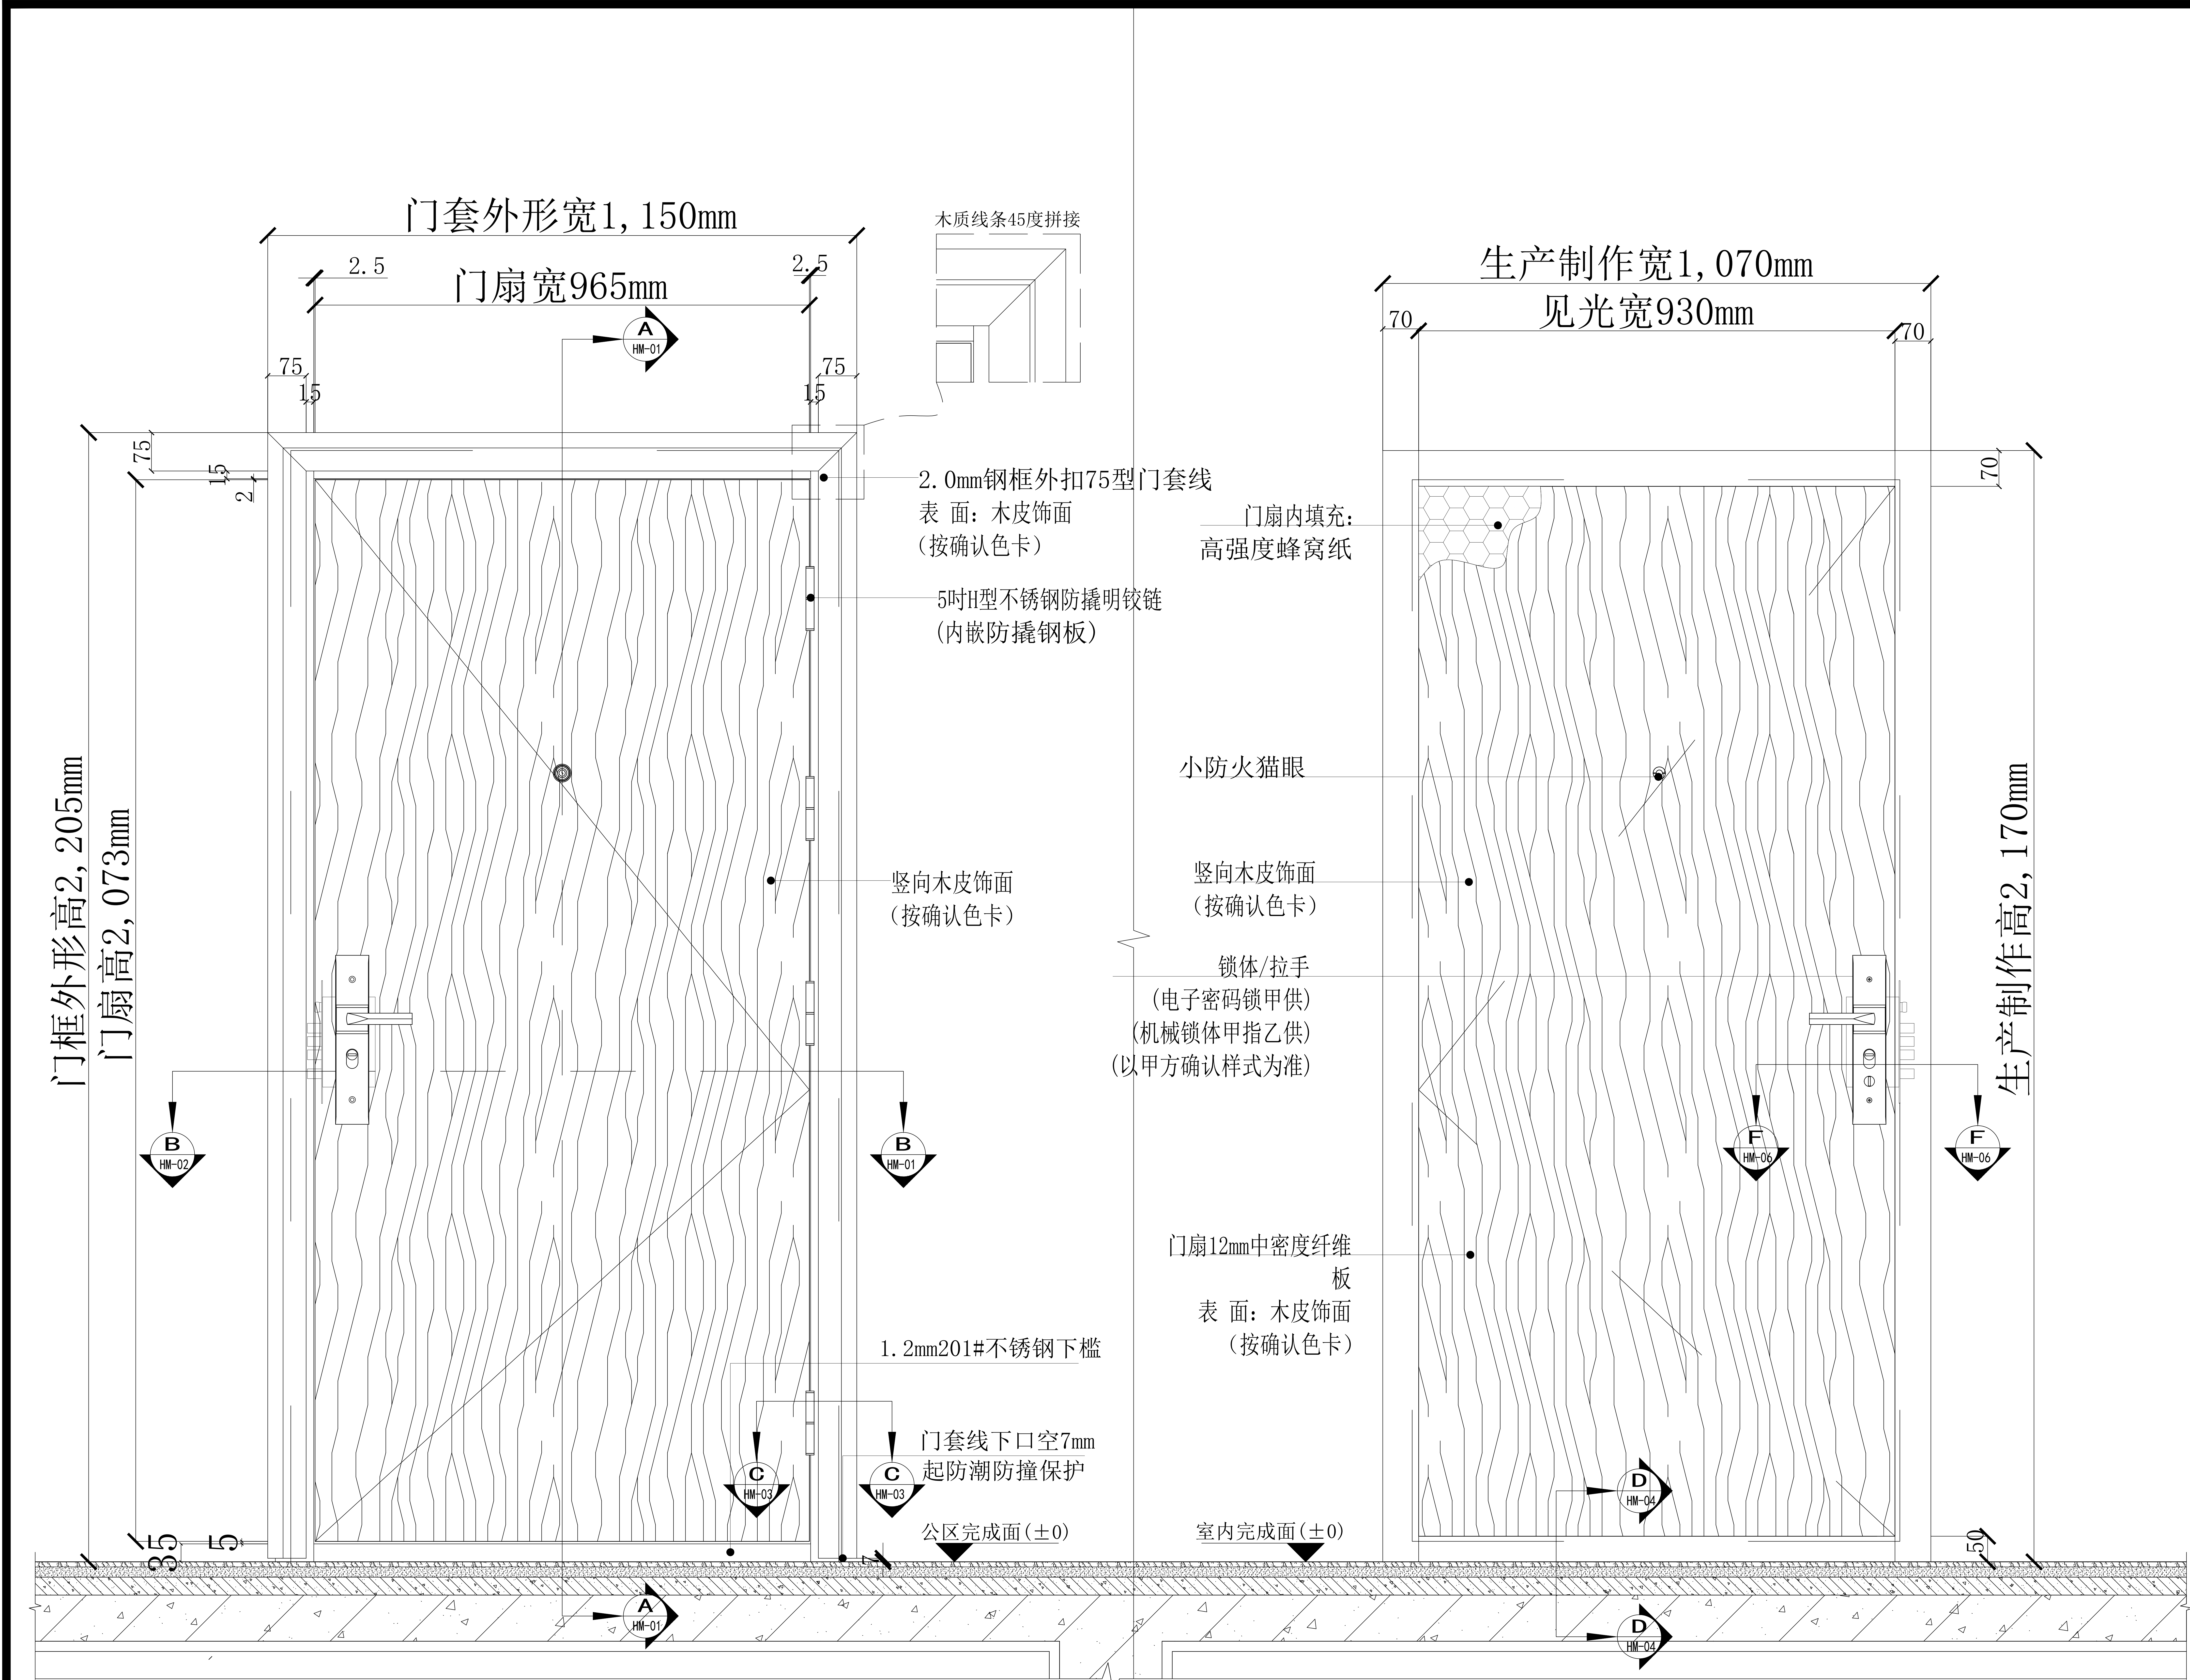

A 公区立面详图
HM-00

A 室内立面详图
HM-00

建筑门洞：2200×1100

开启方向：外右

适用于门洞2200×1100规格，图纸开向以右开为例，左开呈镜像关系，实际生产尺寸以现场实测门洞为准。







特别说明：1. 防盗安全门执行标准参照《GB 17565-2007》。
2. 防火门执行标准参照《GB 12955-2008》。
3. 钢板厚度执行标准参照《GB/T 708-2019》。

备注 (NOTES)：


- 1、所有尺寸单位均为毫米（mm）。
- 2、不可用比例尺直接度量图纸尺寸，应以图示标注尺寸为准。
- 3、此图为征求意见稿，甲方确认签字后回传我司，我司按图生产。
4. 此设计门仅供室内使用，如果用于室外需考虑防水、防晒功能另作设计。
5. 公共通行位置防火门，按照国家建筑消防产品规范要求，通行尺寸必须不小于900mm。

工程名称		盛和钢木入户门战略集采	
图纸名称		钢木质防盗门立面图	
1>	用途	进户门	
2>	类别	单扇	
3>	1.	材质	钢木复合
	2.	表面	按色卡
4>	款式	M1	
5>	洞口	2200×1100	
6>	规格	2170×1070×70	
7>	性能	乙级防盗	
8>	开启	外开	
9>	安装	靠外墙安装	
10>	1.	门框	75花边外搭接
	2.	钢板	2. 0mm
11>	1.	门扇	单企口
	2.	钢板	1. 0mm
	3.	锁体/拉手	电子密码锁甲供
	4.	锁体/拉手	机械锁甲指乙供
	5.	铰链	5吋H型不锈钢防撬明铰链
	6.	猫眼	小防火猫眼
	7.	插销	无
	8.	门扇封边	不锈钢封边
	9.	天地锁	无
	10.	内填充	高强度蜂窝纸
12>	下槛	1. 2mm201#不锈钢下槛	

客户确认		
审 核		
制 图		
图 号	SF-GMFDM-230522-01A	

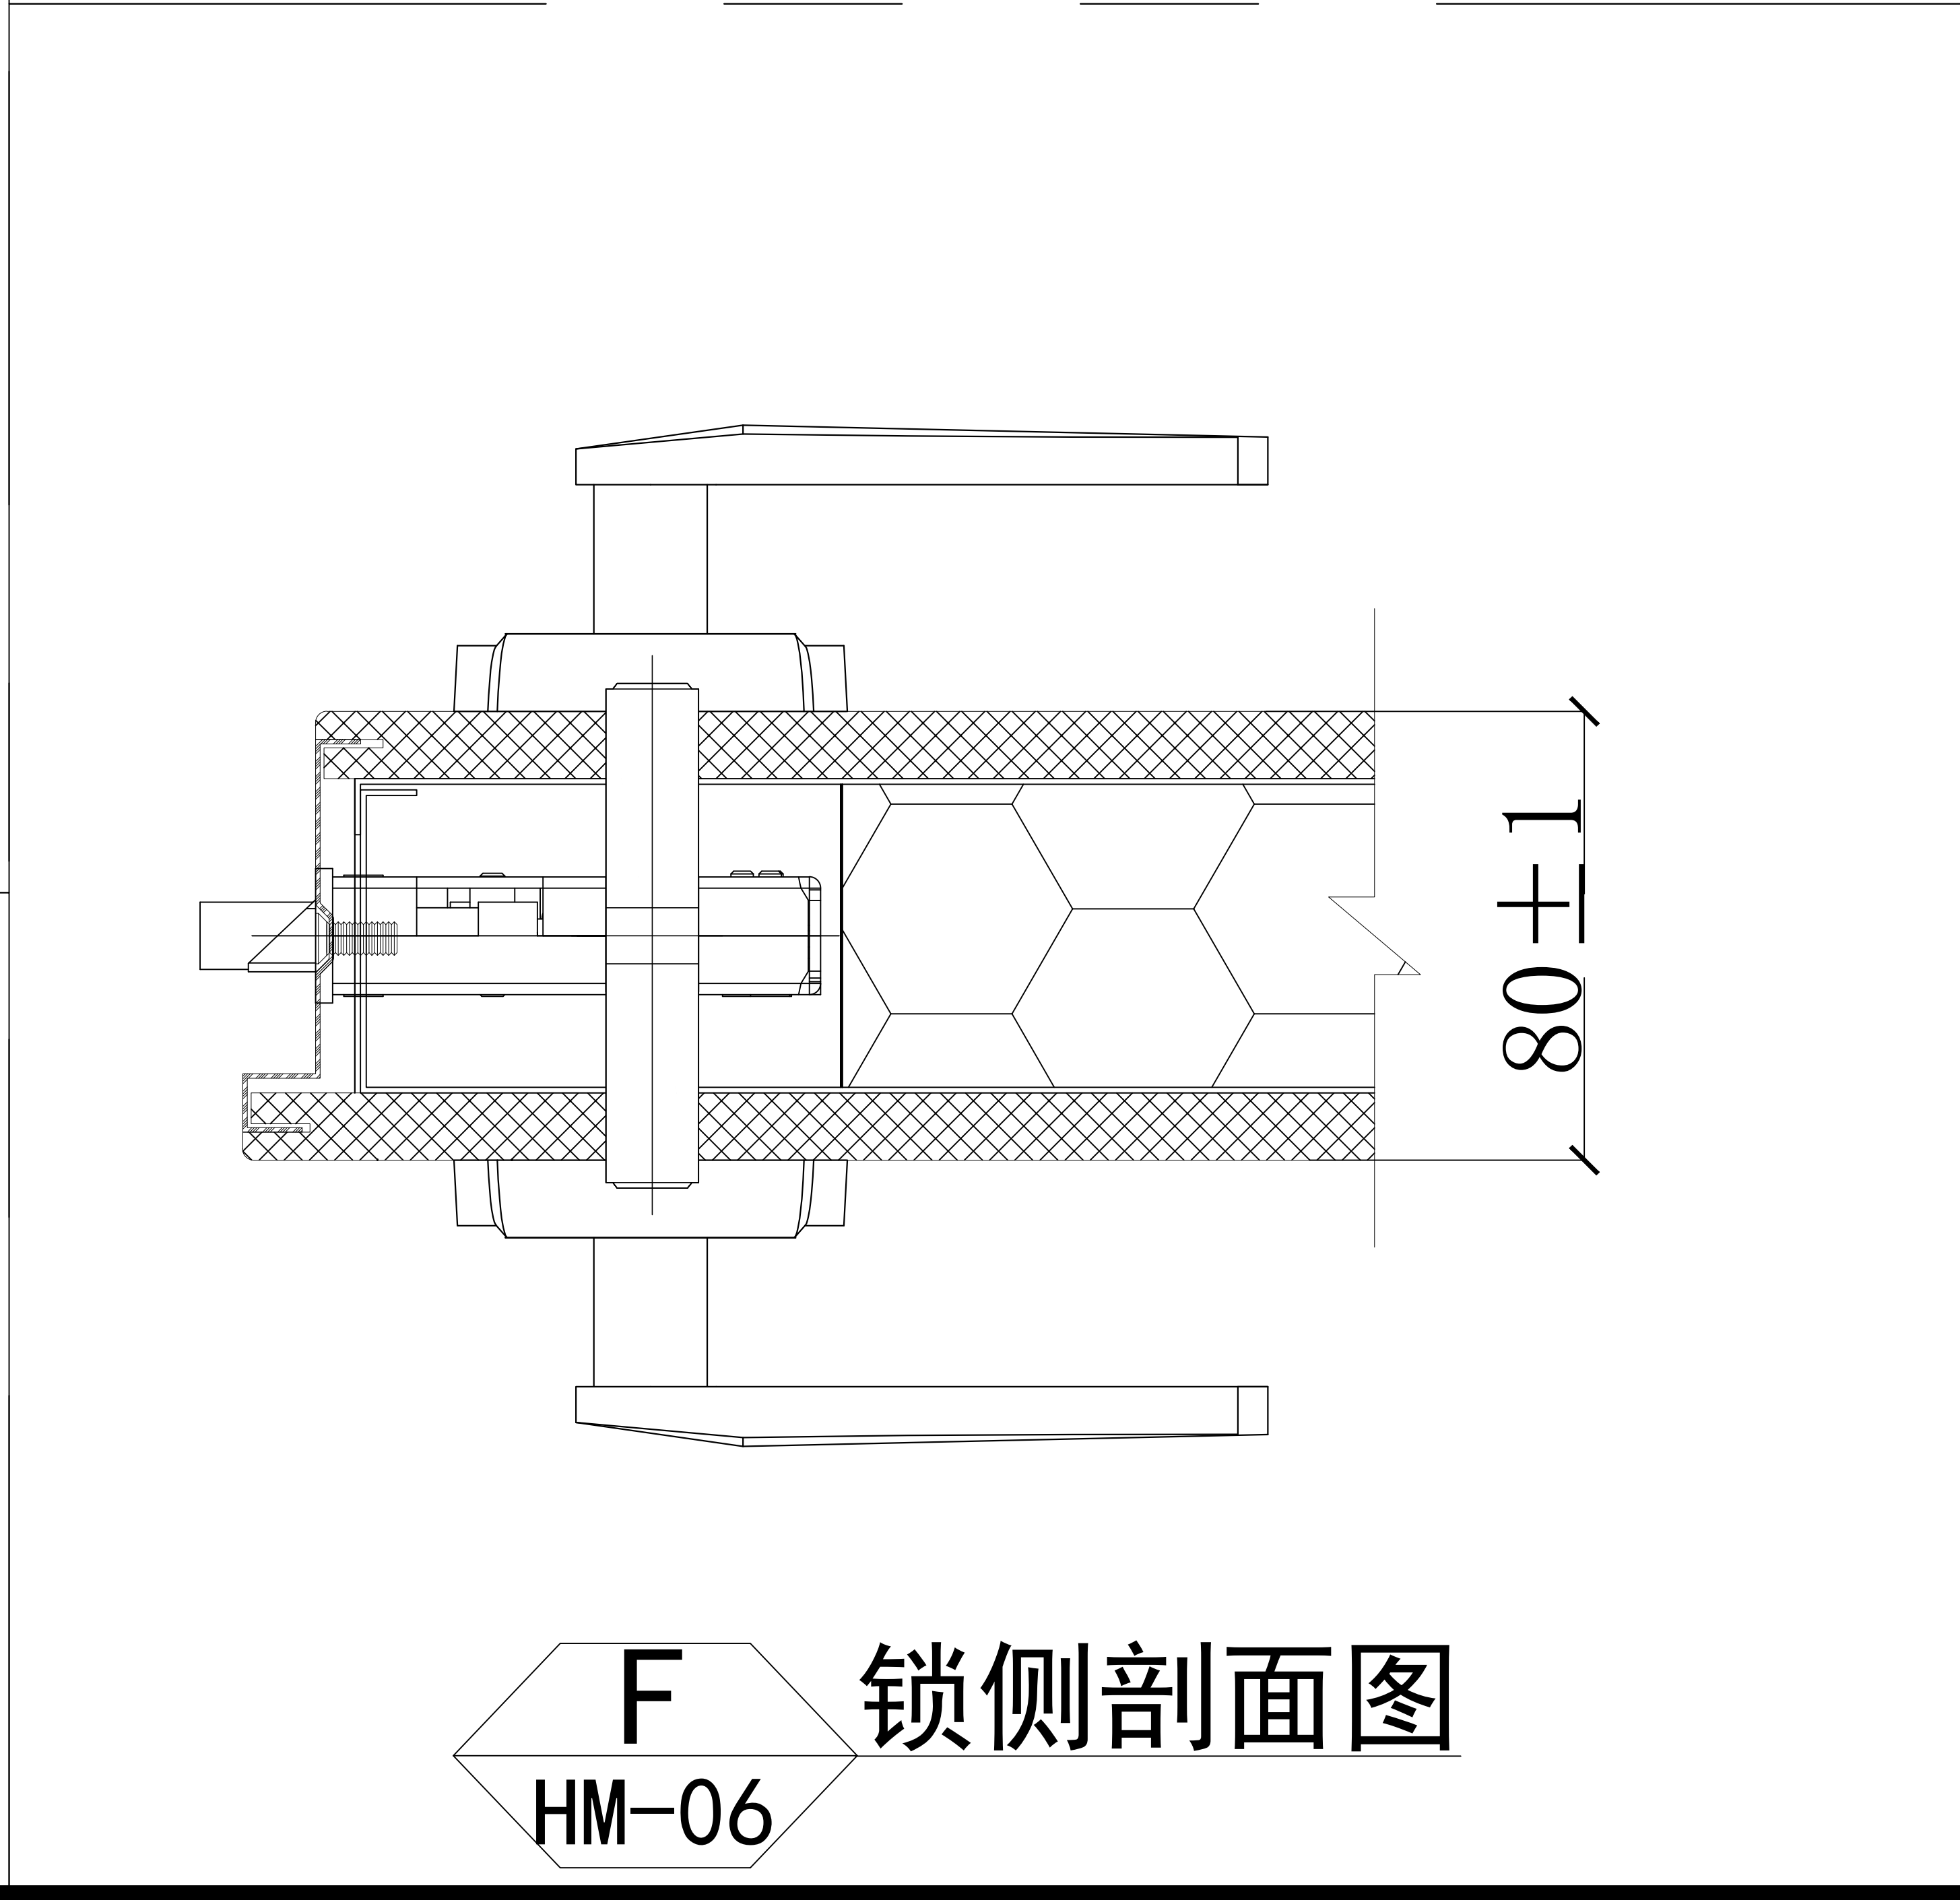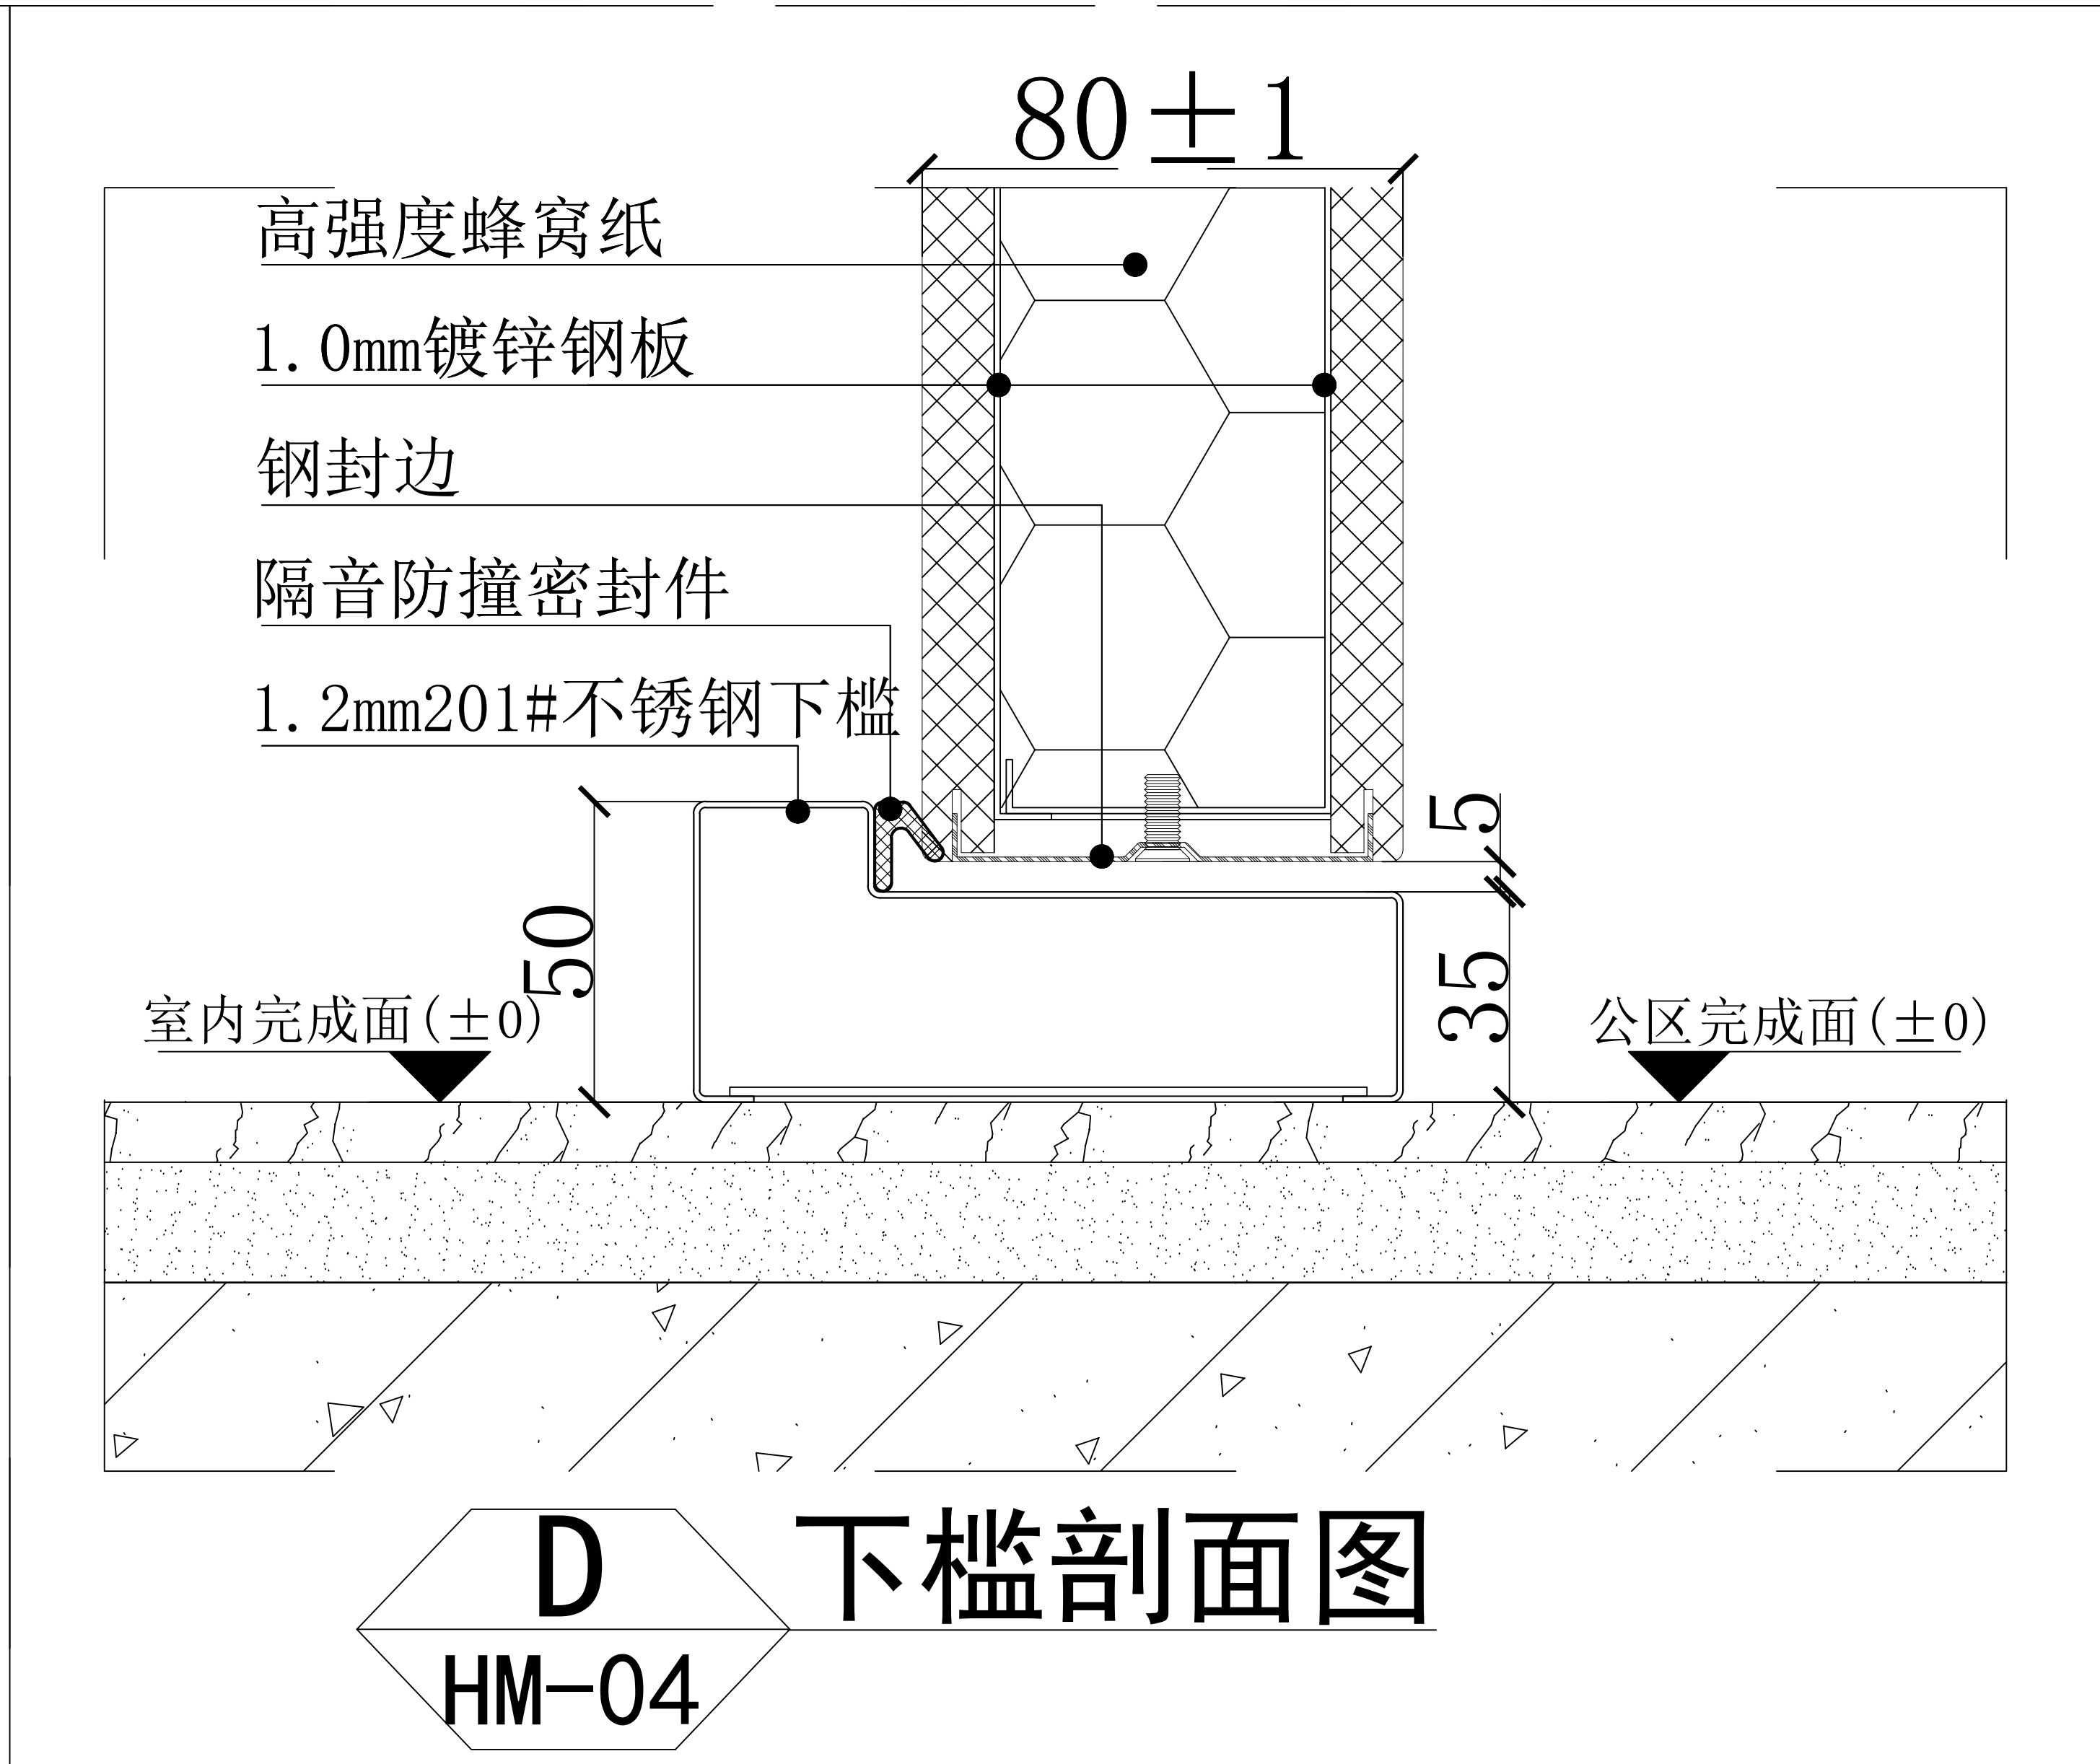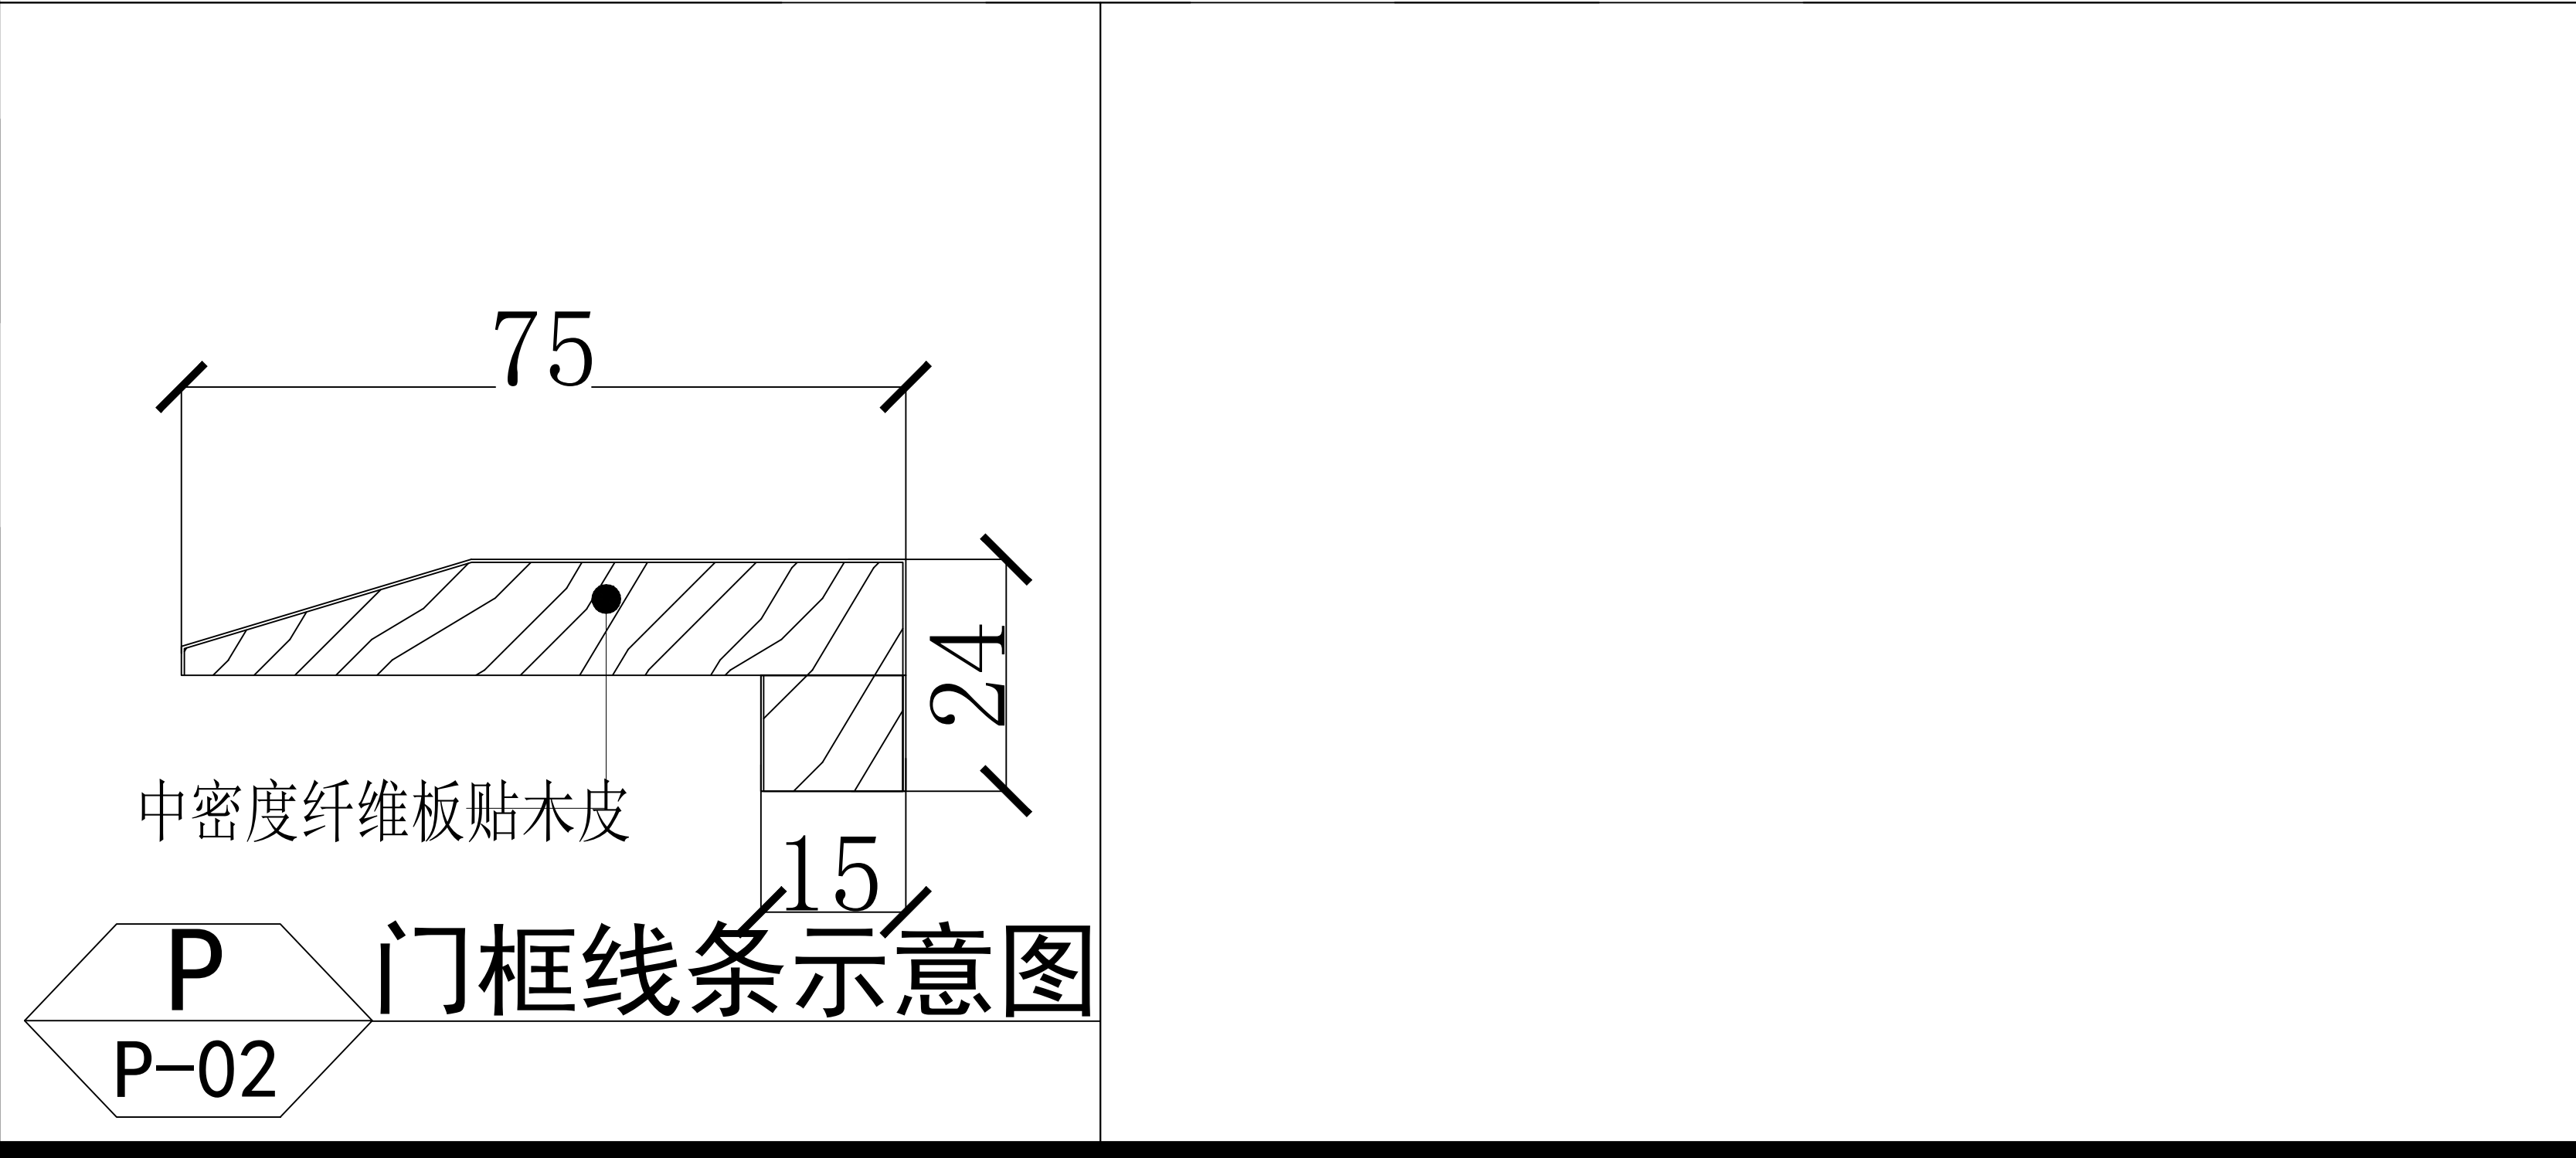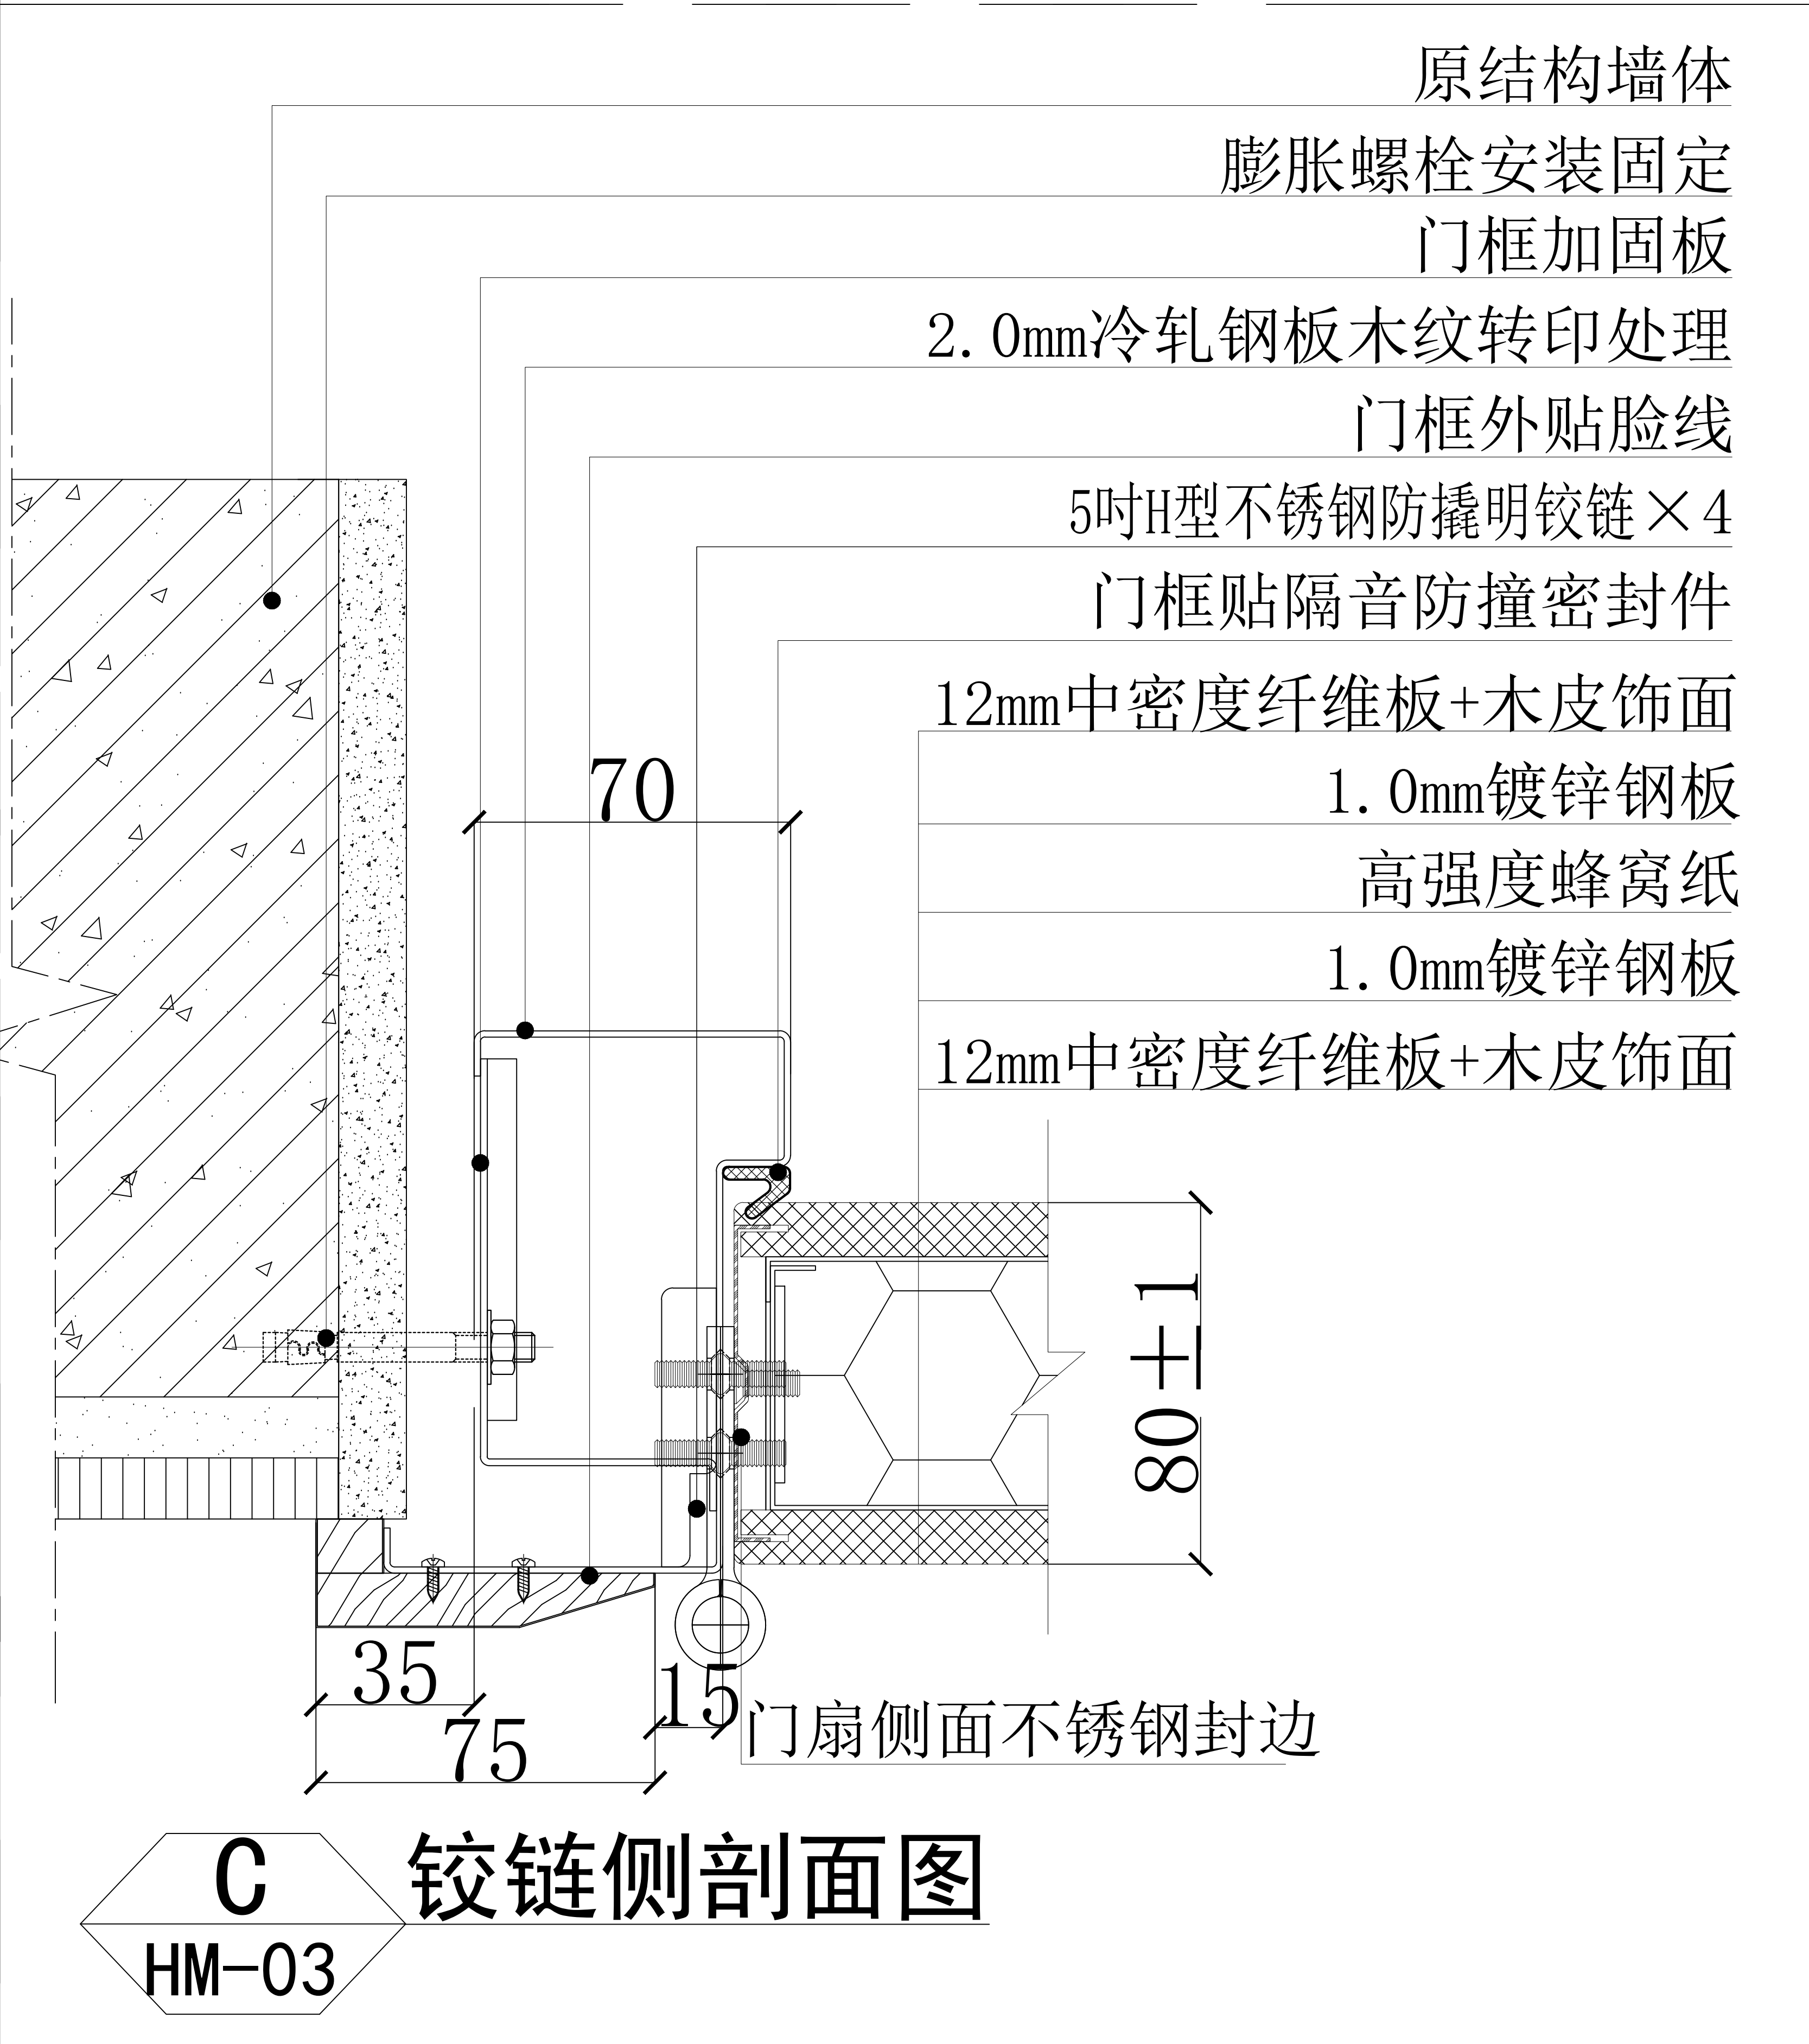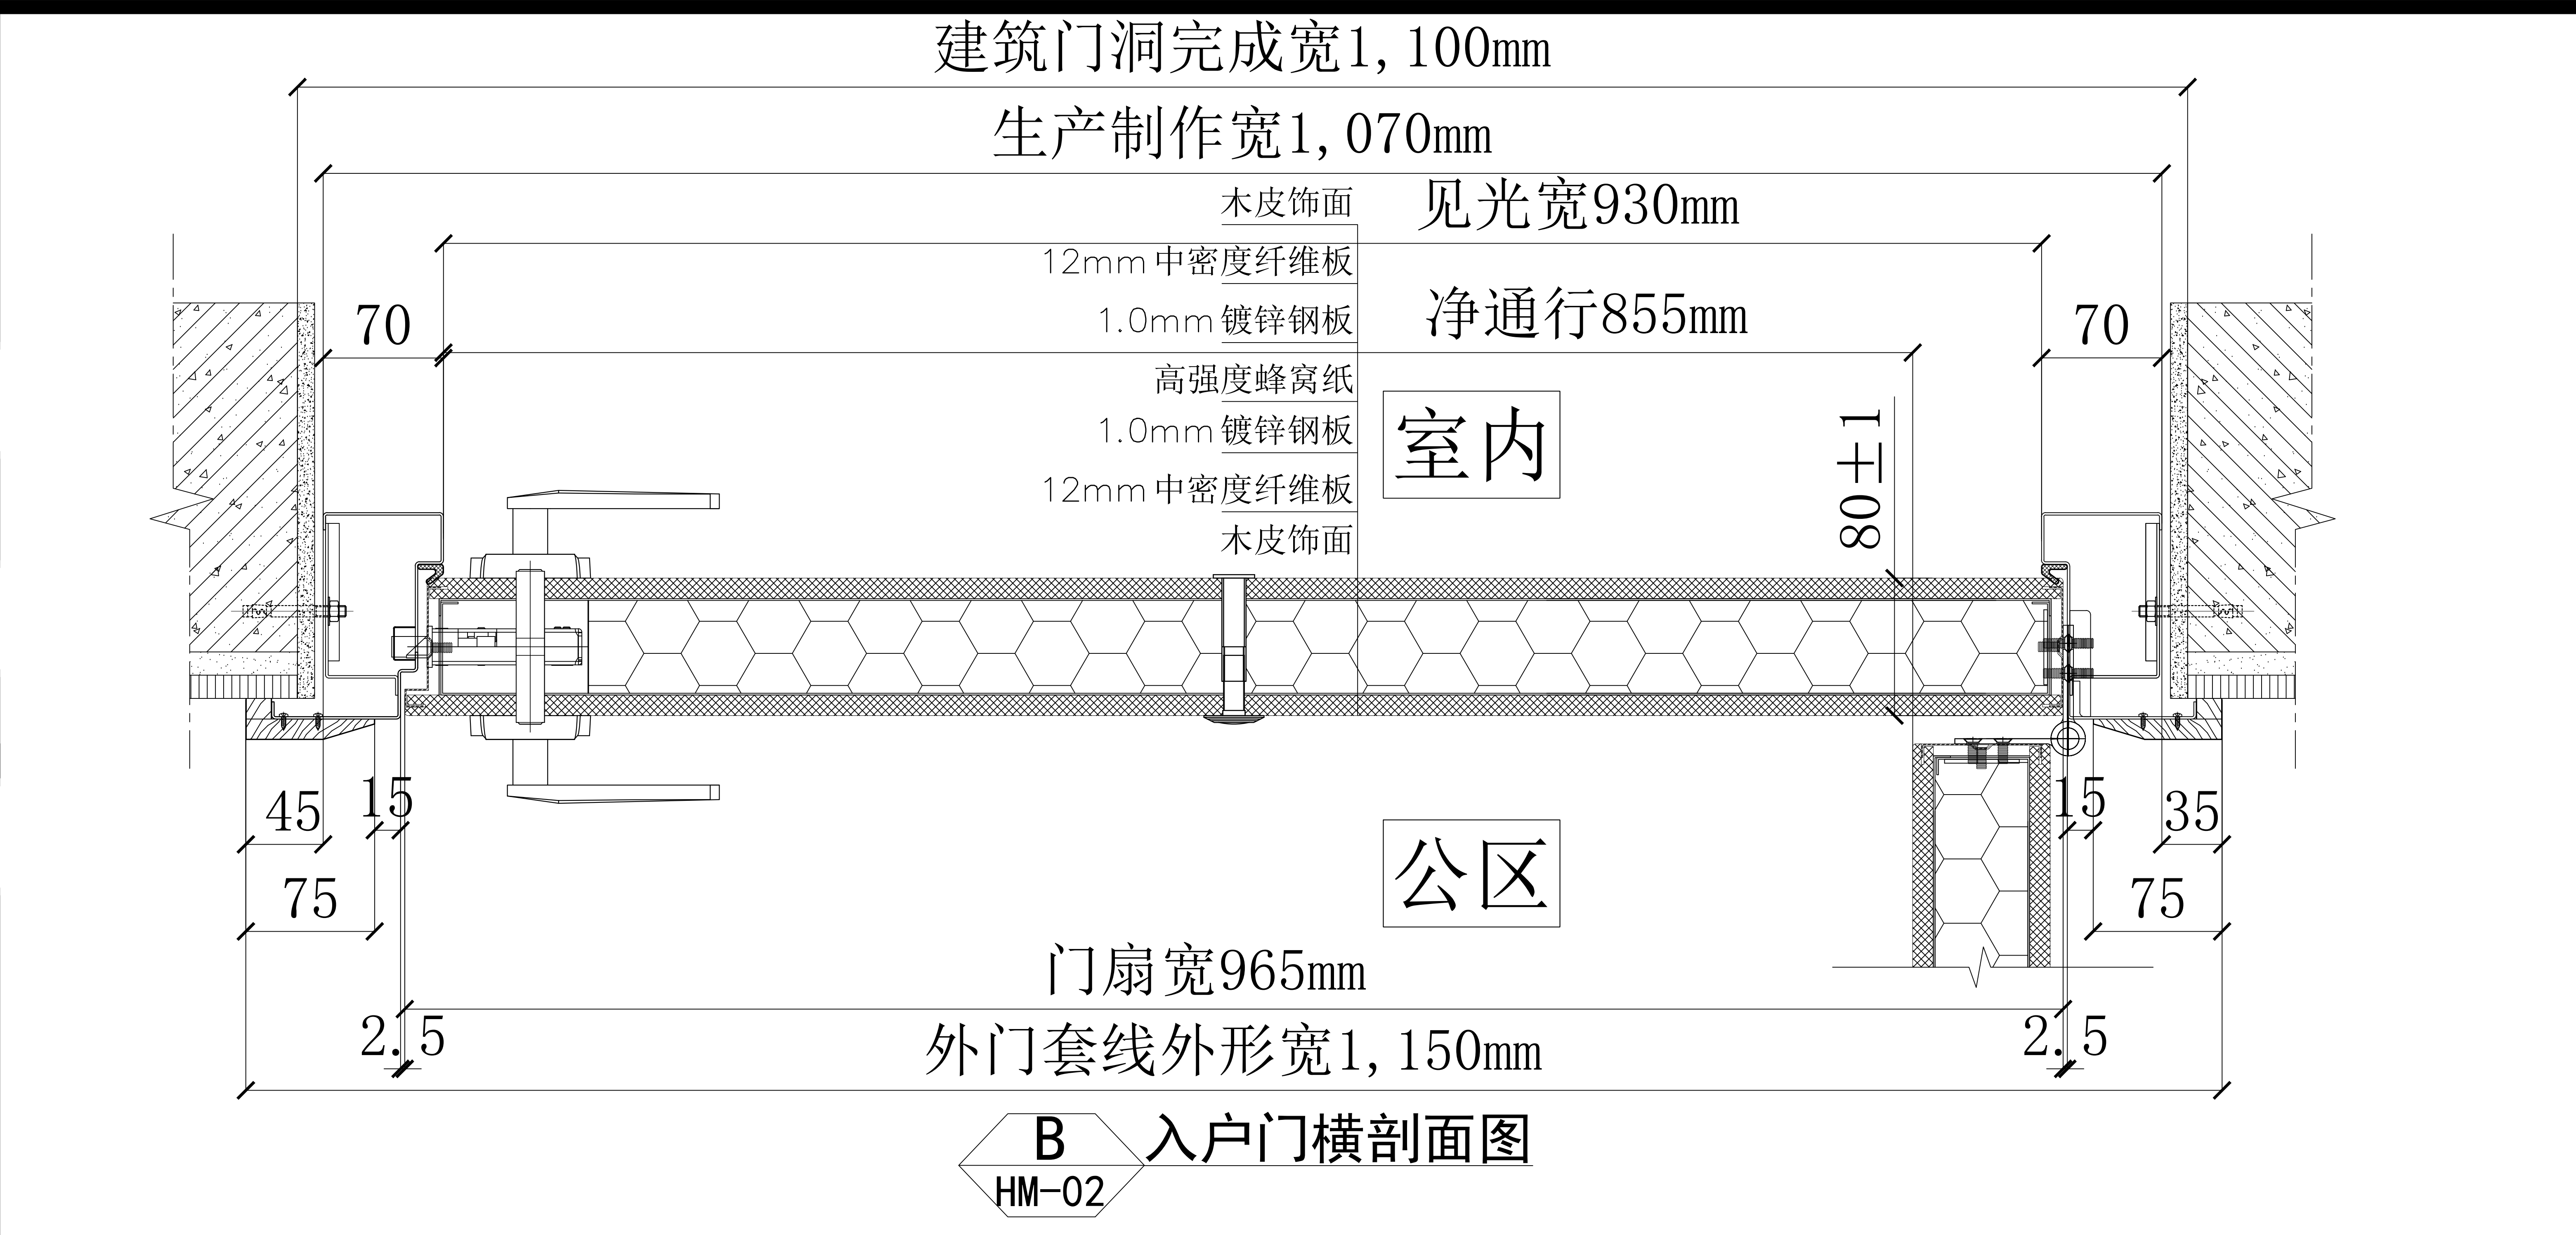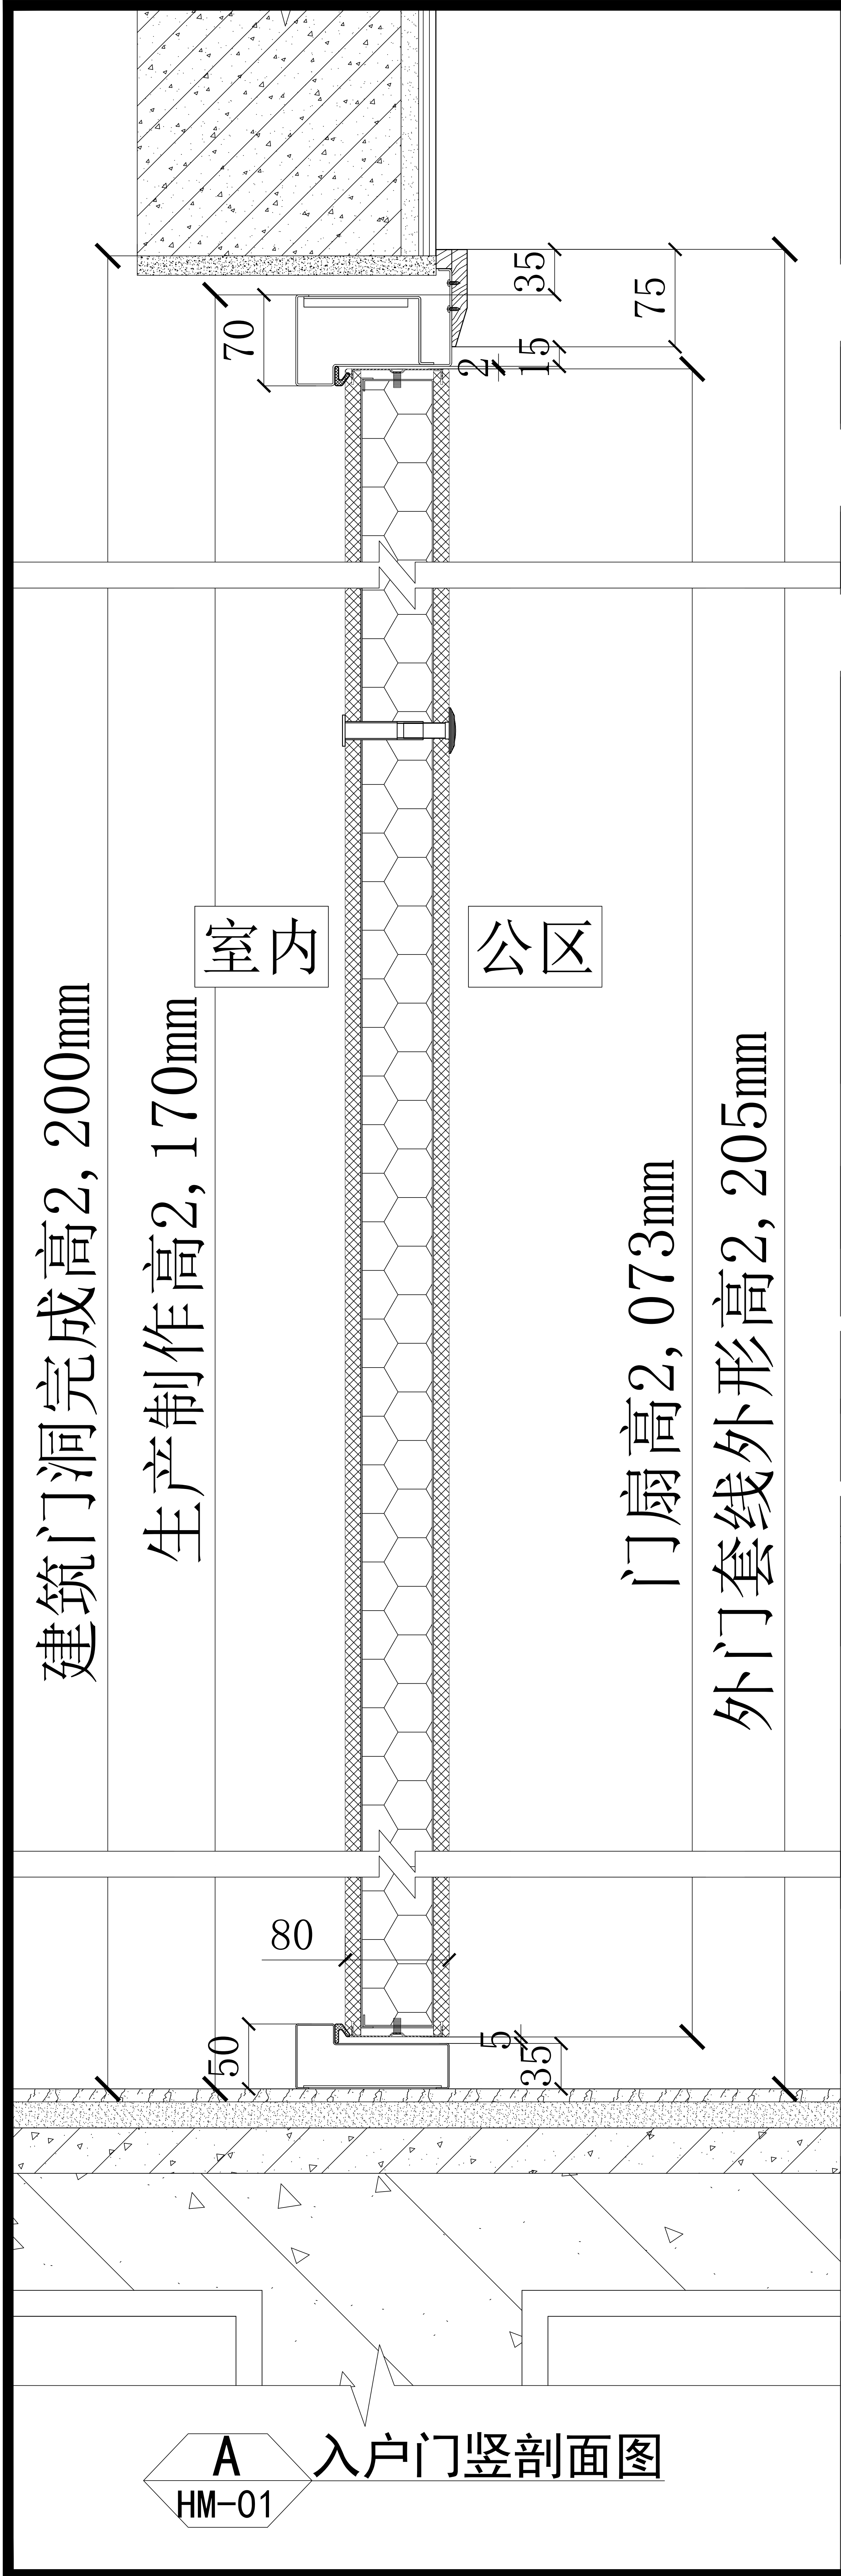

备注(NOTES):				
1、所有尺寸单位均为毫米(mm)。				
2、不可用比例尺直接度量图纸尺寸，应以图示标注尺寸为准。				
3、此图为征求意见稿，甲方确认签字后回传我司，我司按图生产。				
4. 此设计门仅供室内使用，如果用于室外需考虑防水、防晒功能另作设计。				
5. 公共通行位置防火门，按照国家建筑消防产品规范要求，通行尺寸必须不小于900mm。				
工程名称			盛和钢木入户门战略集采	
图纸名称			钢木质防盗门剖面图	
1>		用途	进户门	
2>		类别	单扇	
3>	1.	材质	钢木复合	
	2.	表面	按色卡	
4>		款式	M1	
5>		洞口	2200×1100	
6>		规格	2170×1070×70	
7>		性能	乙级防盗	
8>		开启	外开	
9>		安装	靠外墙安装	
10>	1.	门框	75花边外搭接	
	2.	钢板	2.0mm	
11>	1.	门扇	单企口	
	2.	钢板	1.0mm	
	3.	锁体/拉手	电子密码锁甲供	
	4.	锁体/拉手	机械锁甲指乙供	
	5.	铰链	5吋H型不锈钢防撬明铰链	
	6.	猫眼	小防火猫眼	
	7.	插销	无	
	8.	门扇封边	不锈钢封边	
	9.	天地锁	无	
	10.	内填充	高强度蜂窝纸	
12>		下槛	1.2mm201#不锈钢下槛	
客户确认				
审 核				
制 图				
图 号		SF-GMFDM-230522-01A		

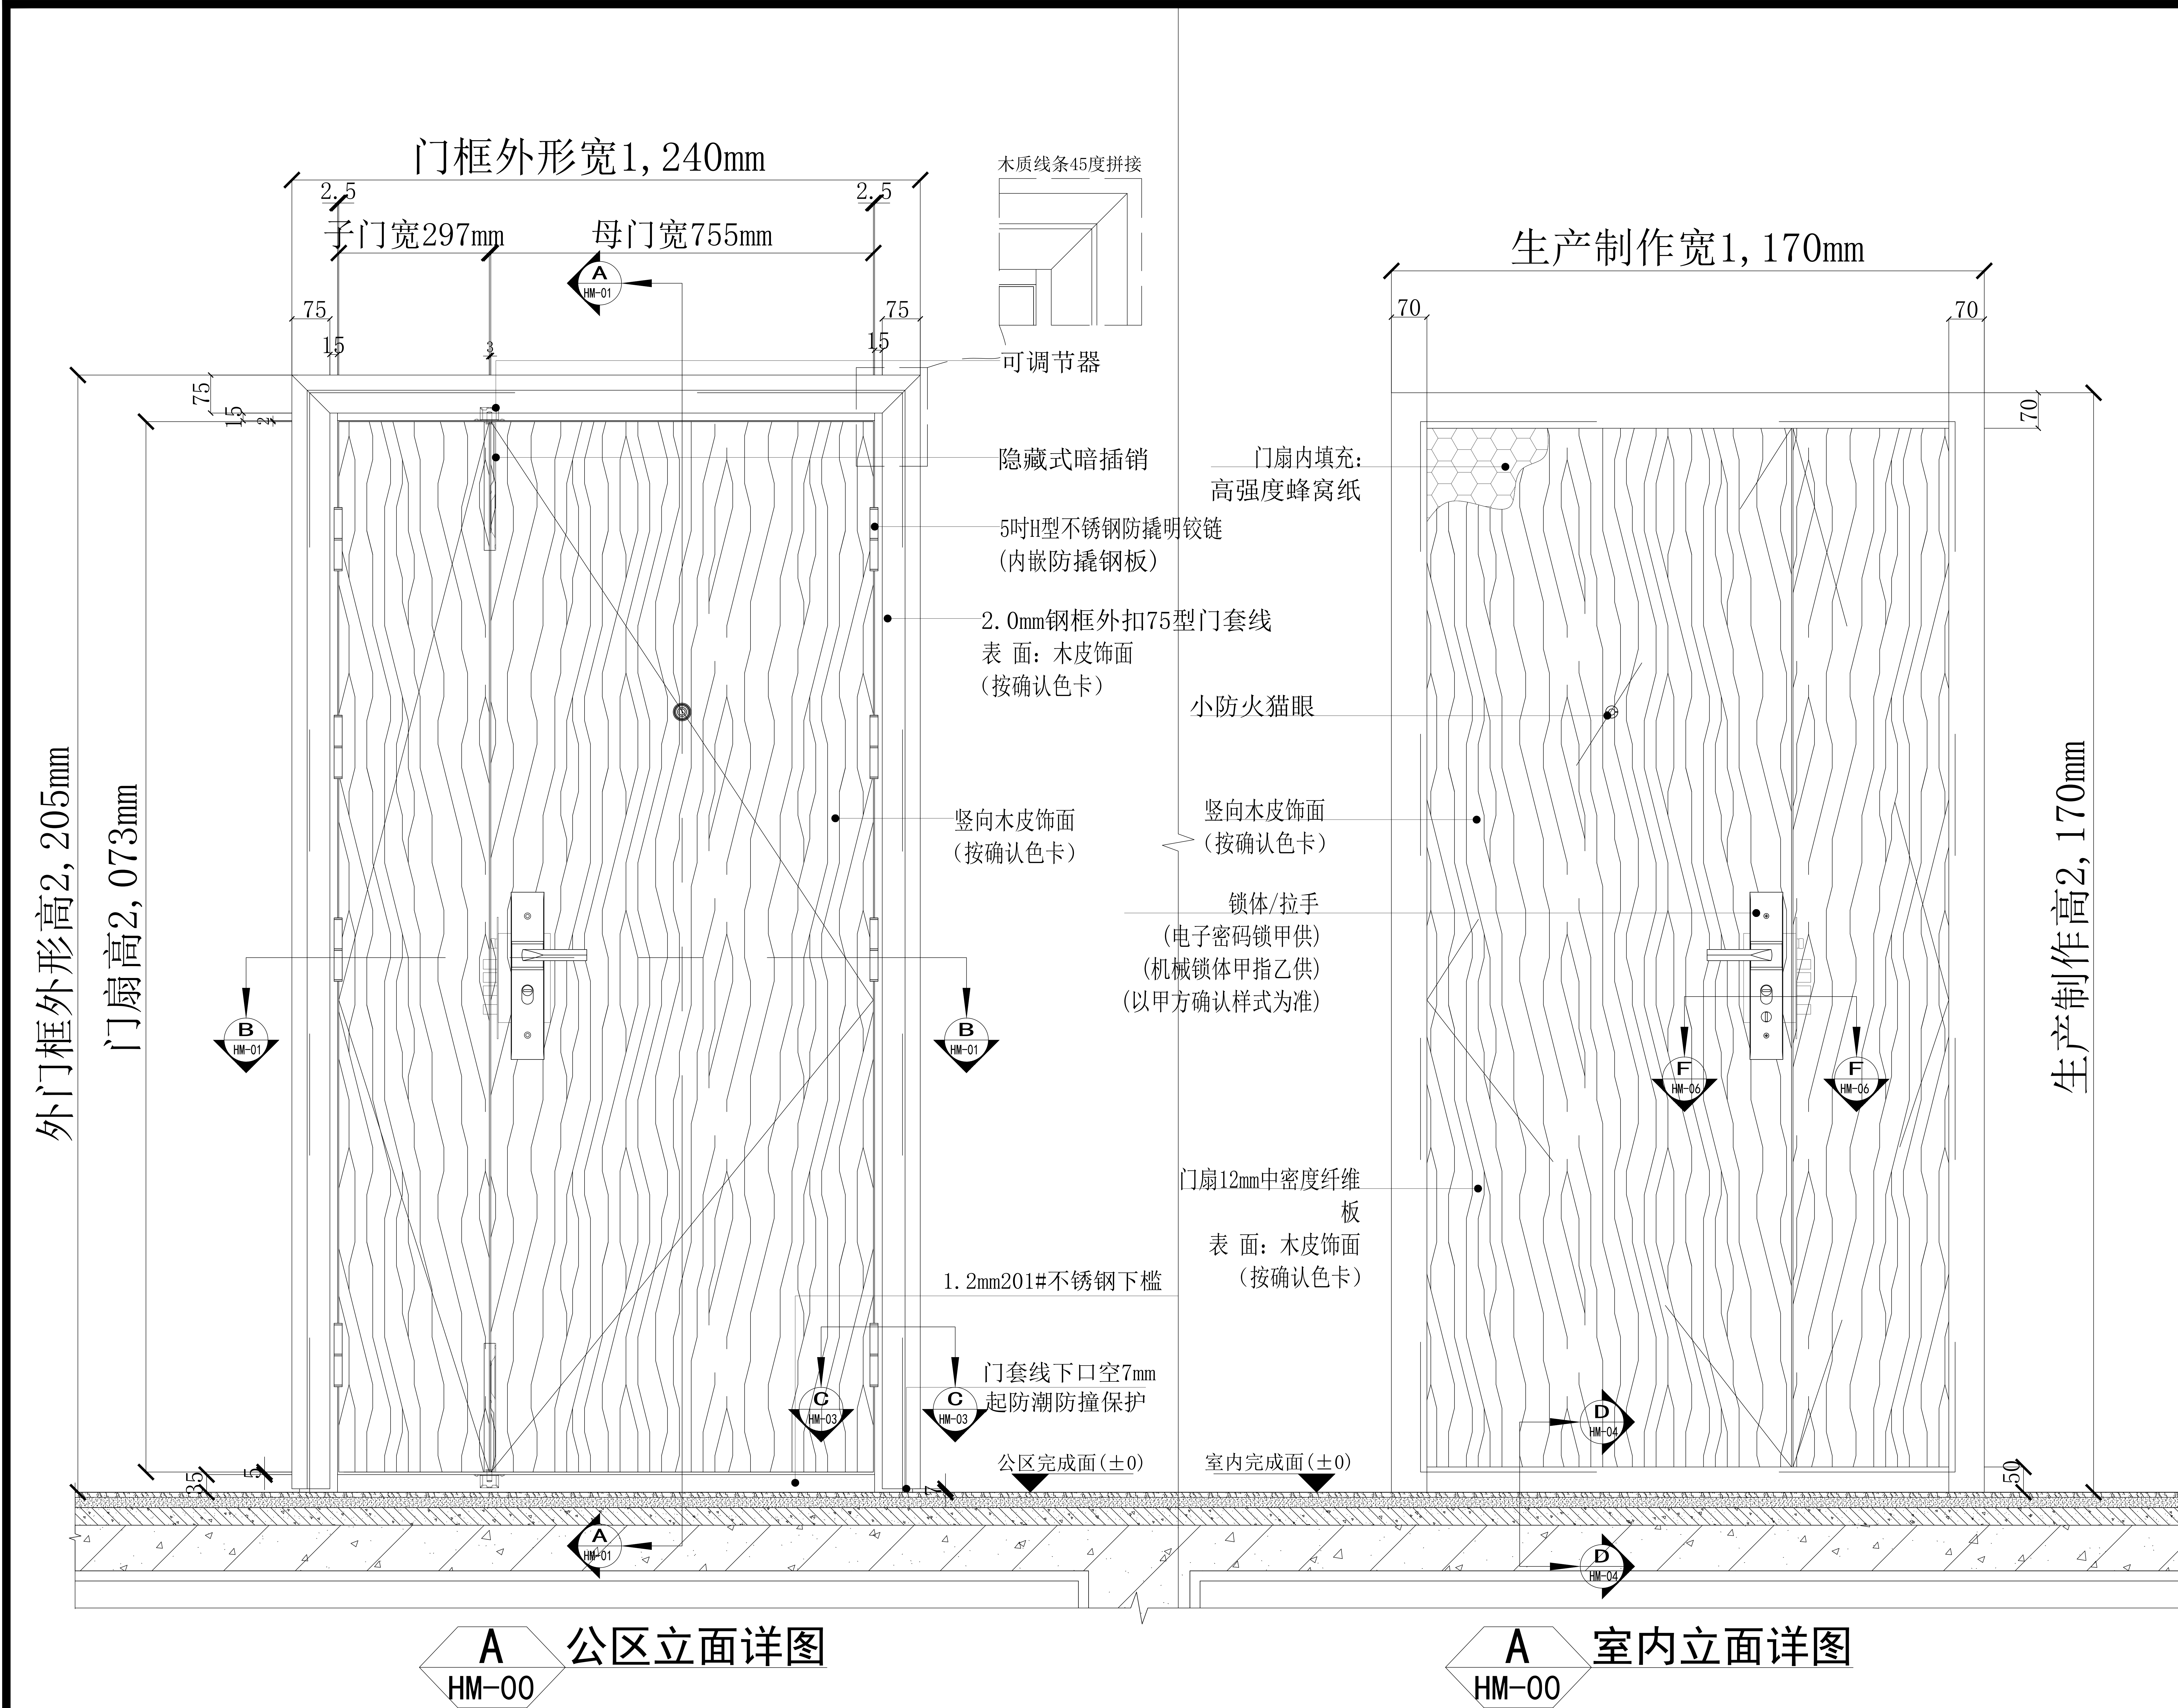

备注 (NOTES):

1、所有尺寸单位均为毫米（mm）。

2、不可用比例尺直接度量图纸尺寸，应以图示标注尺寸为准。

3、此图为征求意见稿，甲方确认签字后回传我司，我司按图生产。

4. 此设计门仅供室内使用，如果用于室外需考虑防水、防晒功能另作设计。

5. 公共通行位置防火门，按照国家建筑消防产品规范要求，通行尺寸必须不小于900mm。







工程名称			盛和钢木入户门战略集采		
图纸名称			钢木质防盗门立面图		
1>		用途	进户门		
2>		类别	子母扇		
3>	1.	材质	钢木复合		
	2.	表面	按色卡		
4>		款式	M1		
5>		洞口	2200×1200		
6>		规格	2170×1170×70		
7>		性能	乙级防盗		
8>		开启	外开		
9>		安装	靠外墙安装		
10>	1.	门框	75花边外搭接		
	2.	钢板	2. 0mm		
11>	1.	门扇	单企口		
	2.	钢板	1. 0mm		
	3.	锁体/拉手	电子密码锁甲供		
	4.	锁体/拉手	机械锁甲指乙供		
	5.	铰链	5吋H型不锈钢防撬明铰链		
	6.	猫眼	小防火猫眼		
	7.	插销	有		
	8.	门扇封边	不锈钢封边		
	9.	天地锁	无		
	10.	内填充	高强度蜂窝纸		
12>		下槛	1. 2mm201#不锈钢下槛		
客户确认					
审 核					
制 图					
图 号			SF-GMFDM-230522-01A		

建筑门洞: 2200×1200


开启方向: 外右

适用于门洞2200×1200规格，图纸开向以右开为例，左开呈镜像关系，实际生产尺寸以现场实测门洞为准。

特别说明: 1. 防盗安全门执行标准参照《GB 17565-2007》。
2. 防火门执行标准参照《GB 12955-2008》。
3. 钢板 厚度执行标准参照《GB/T 708-2019》。

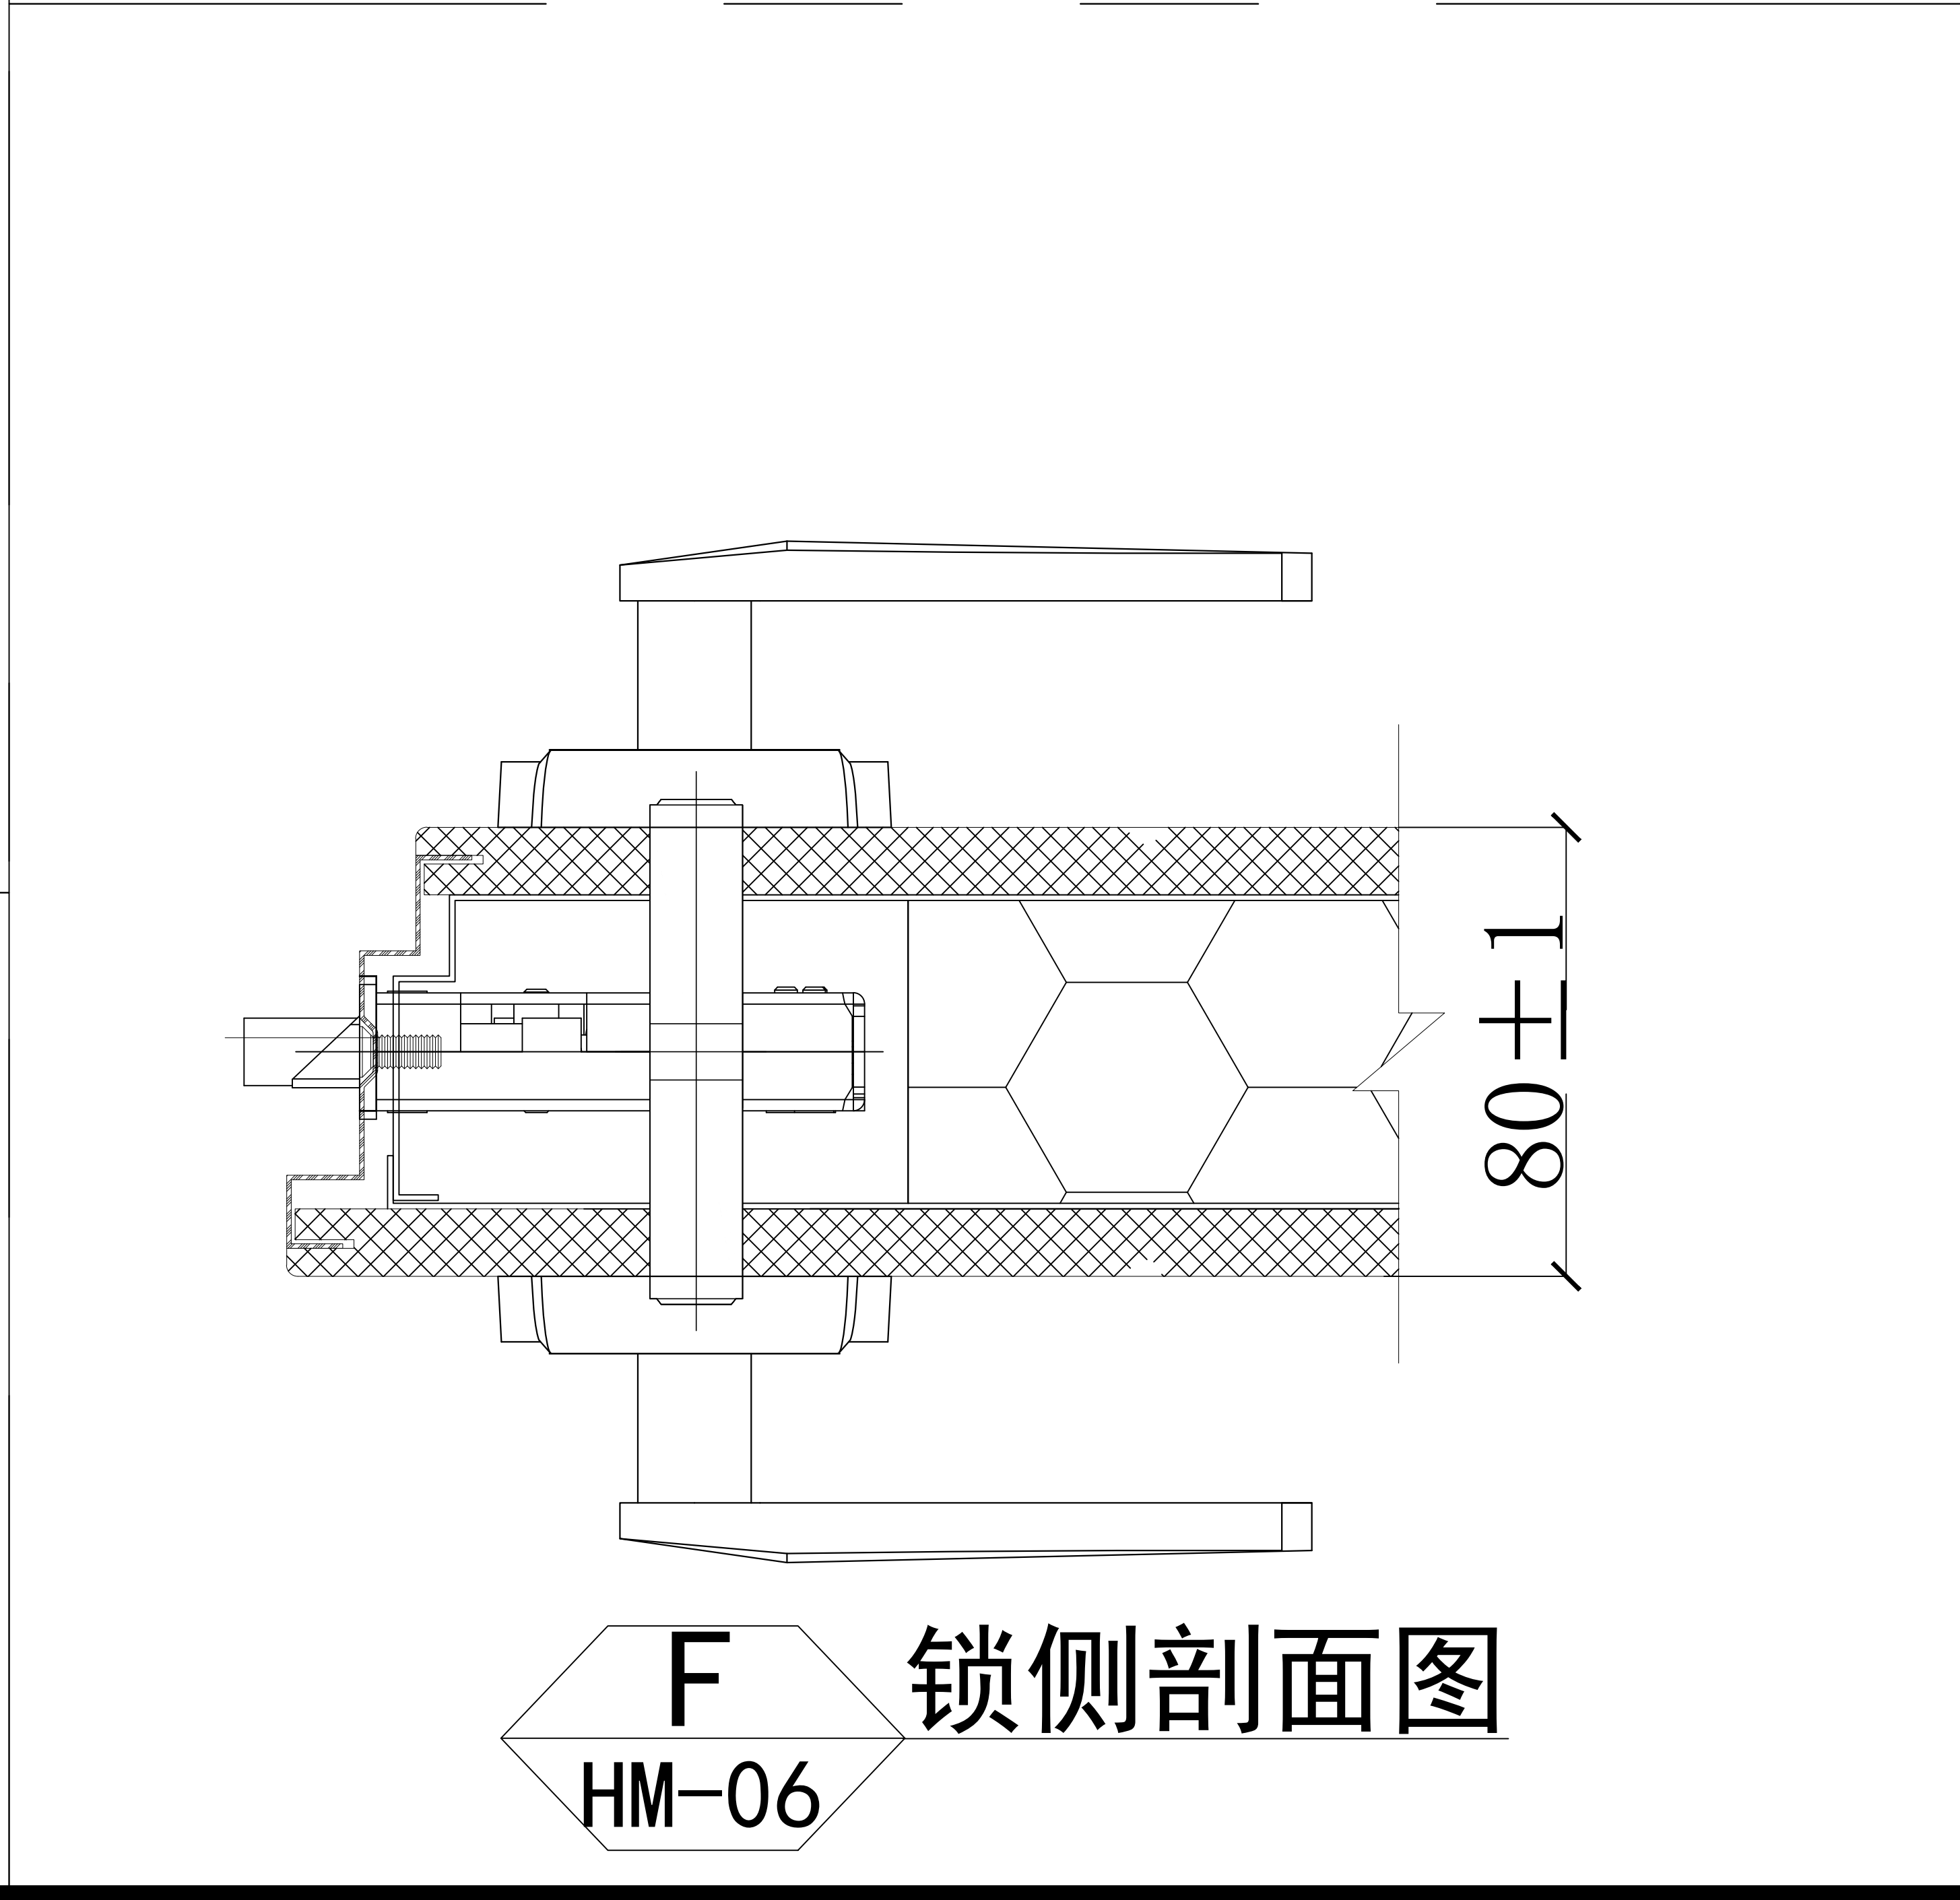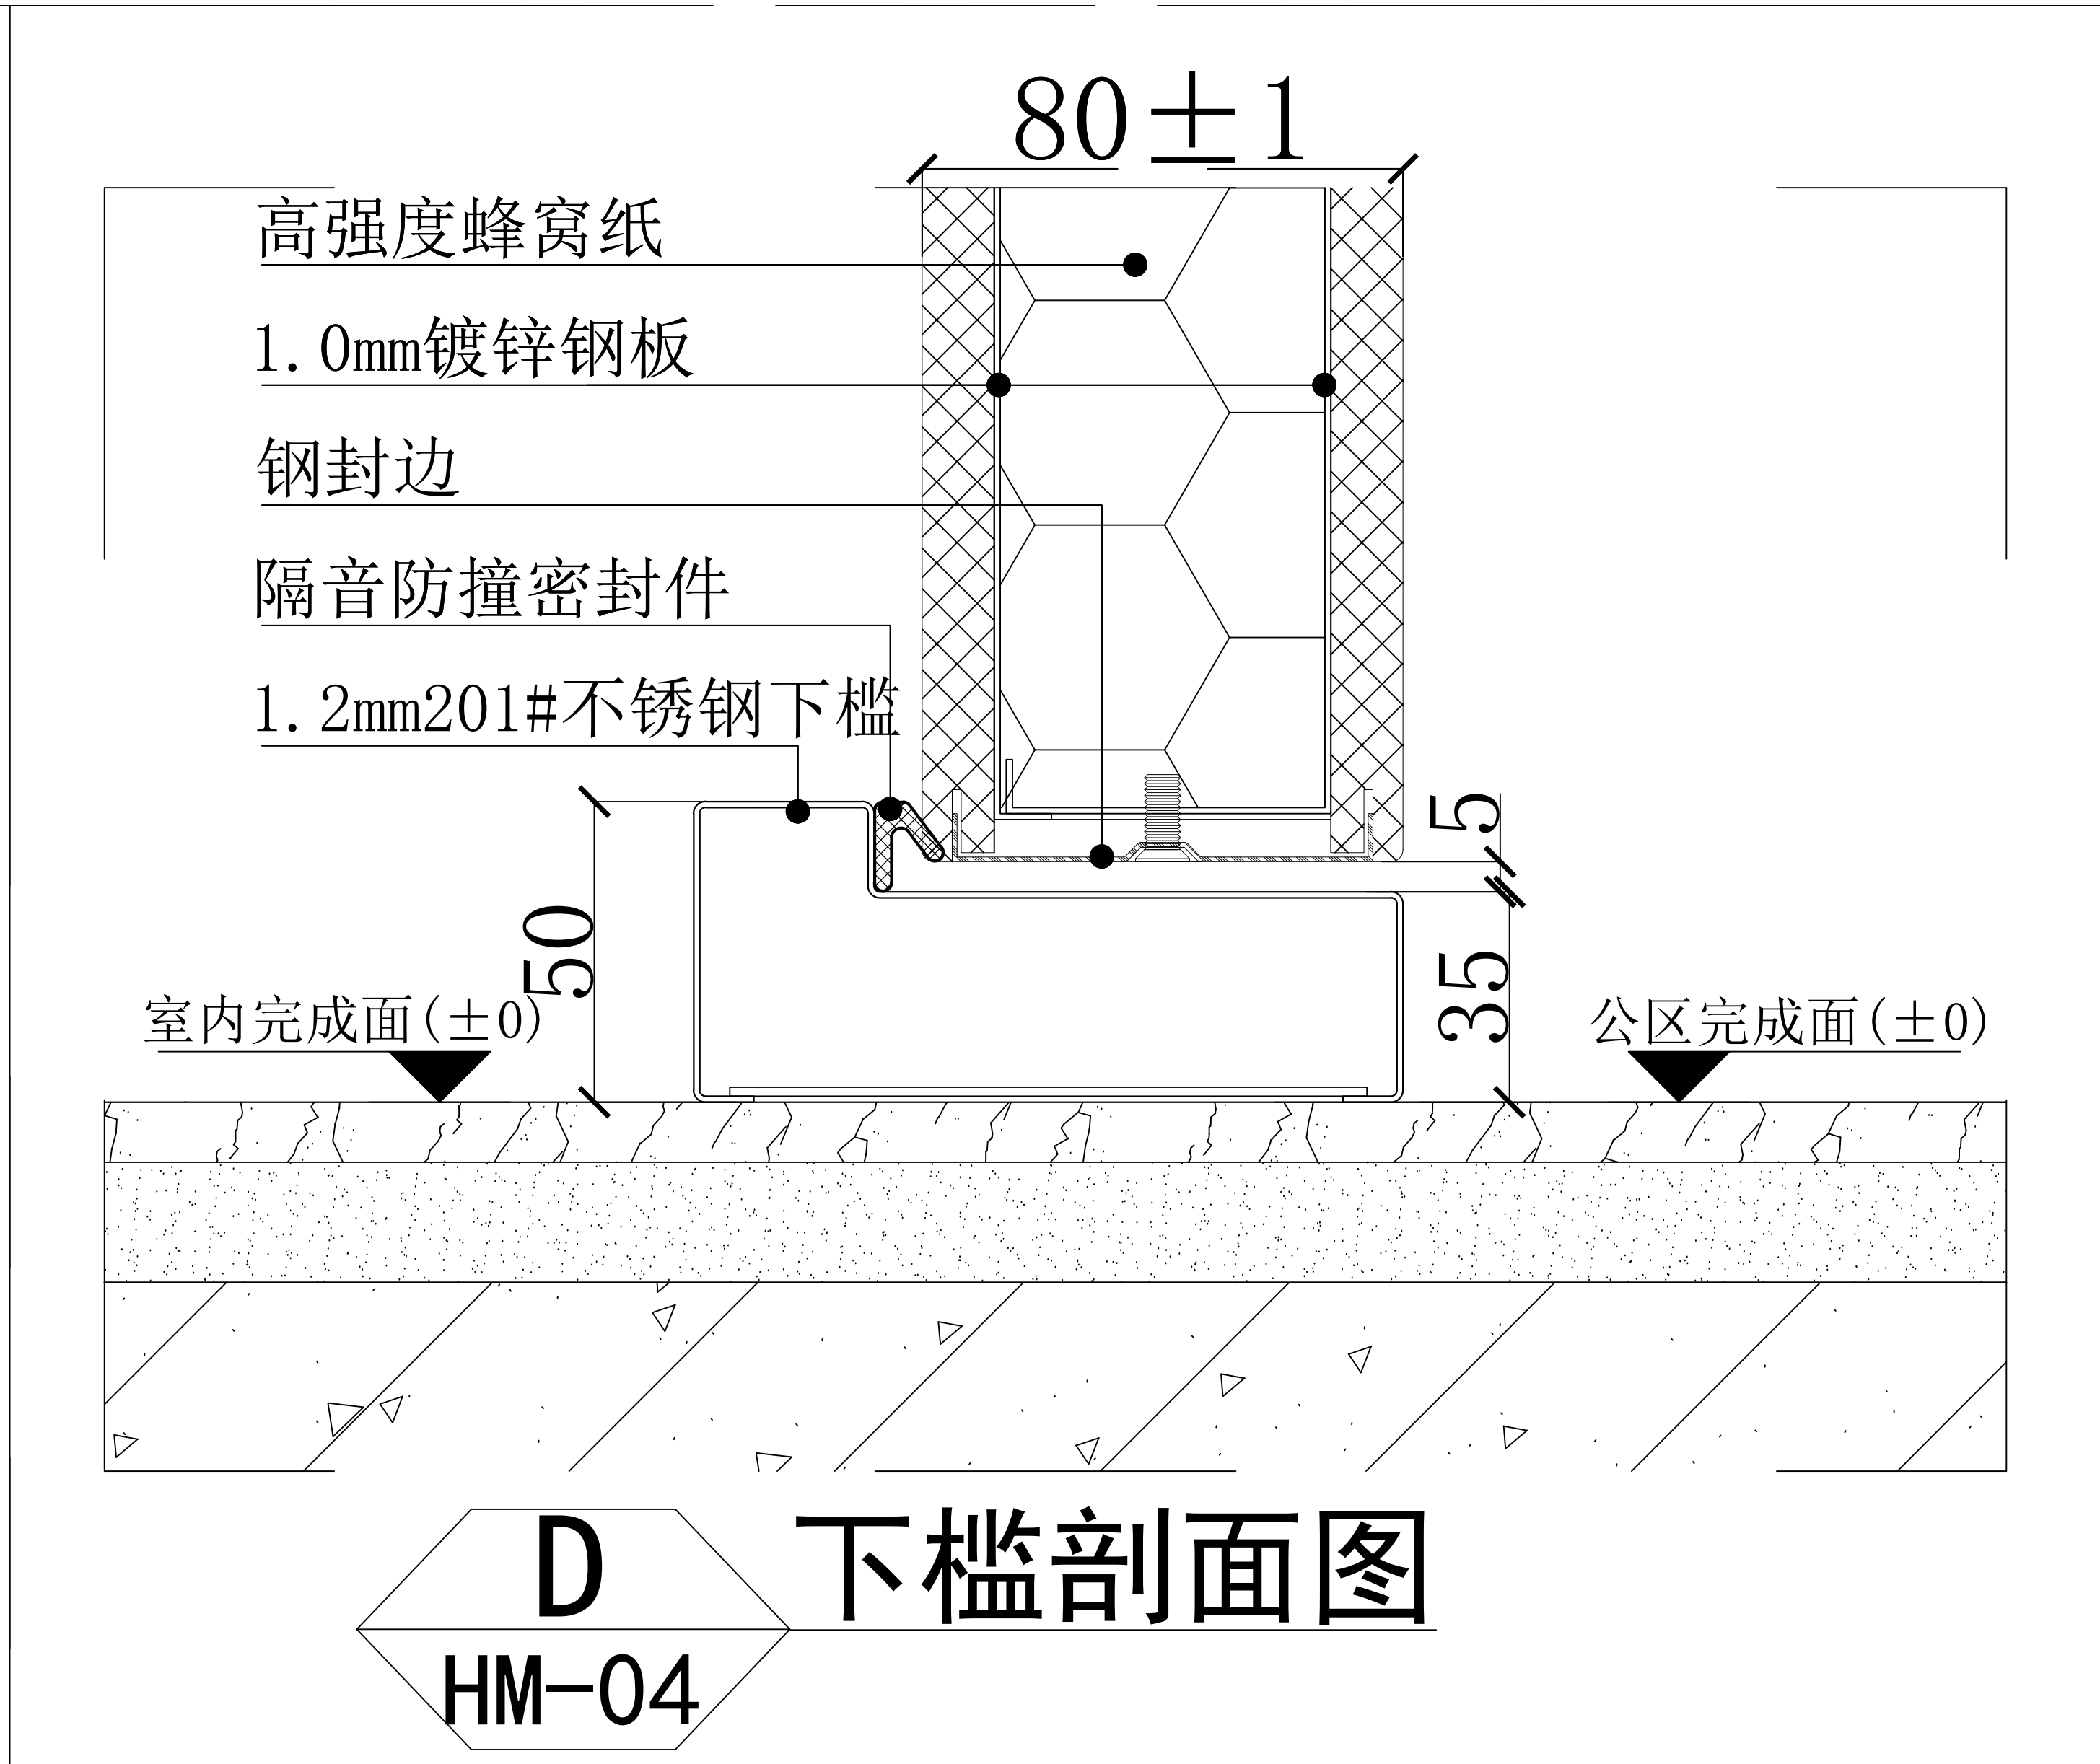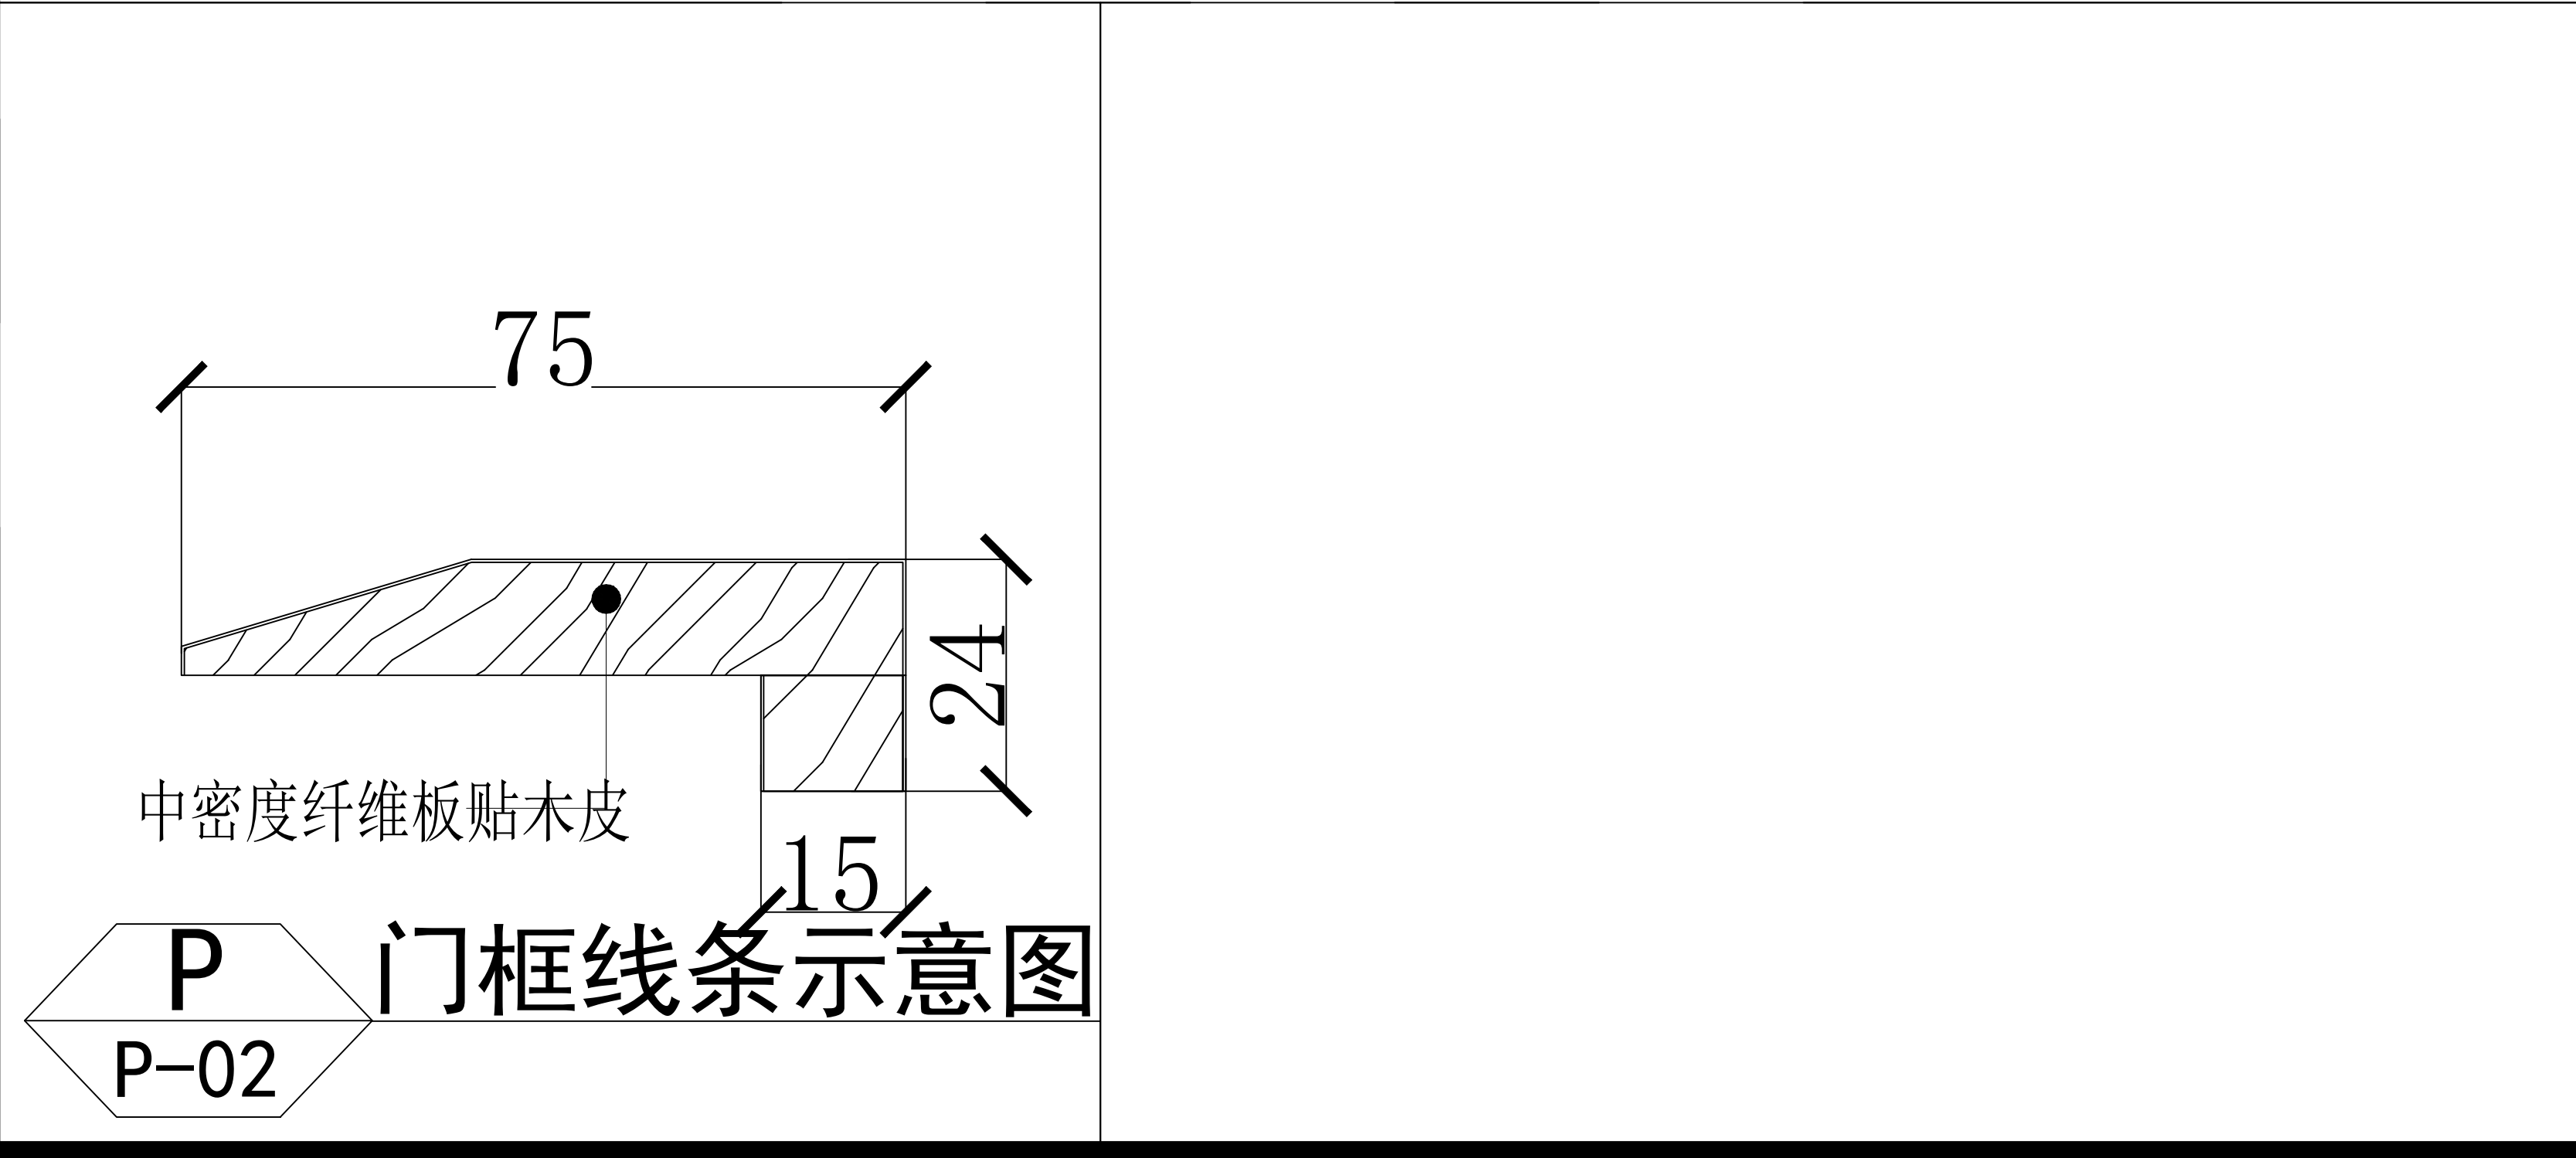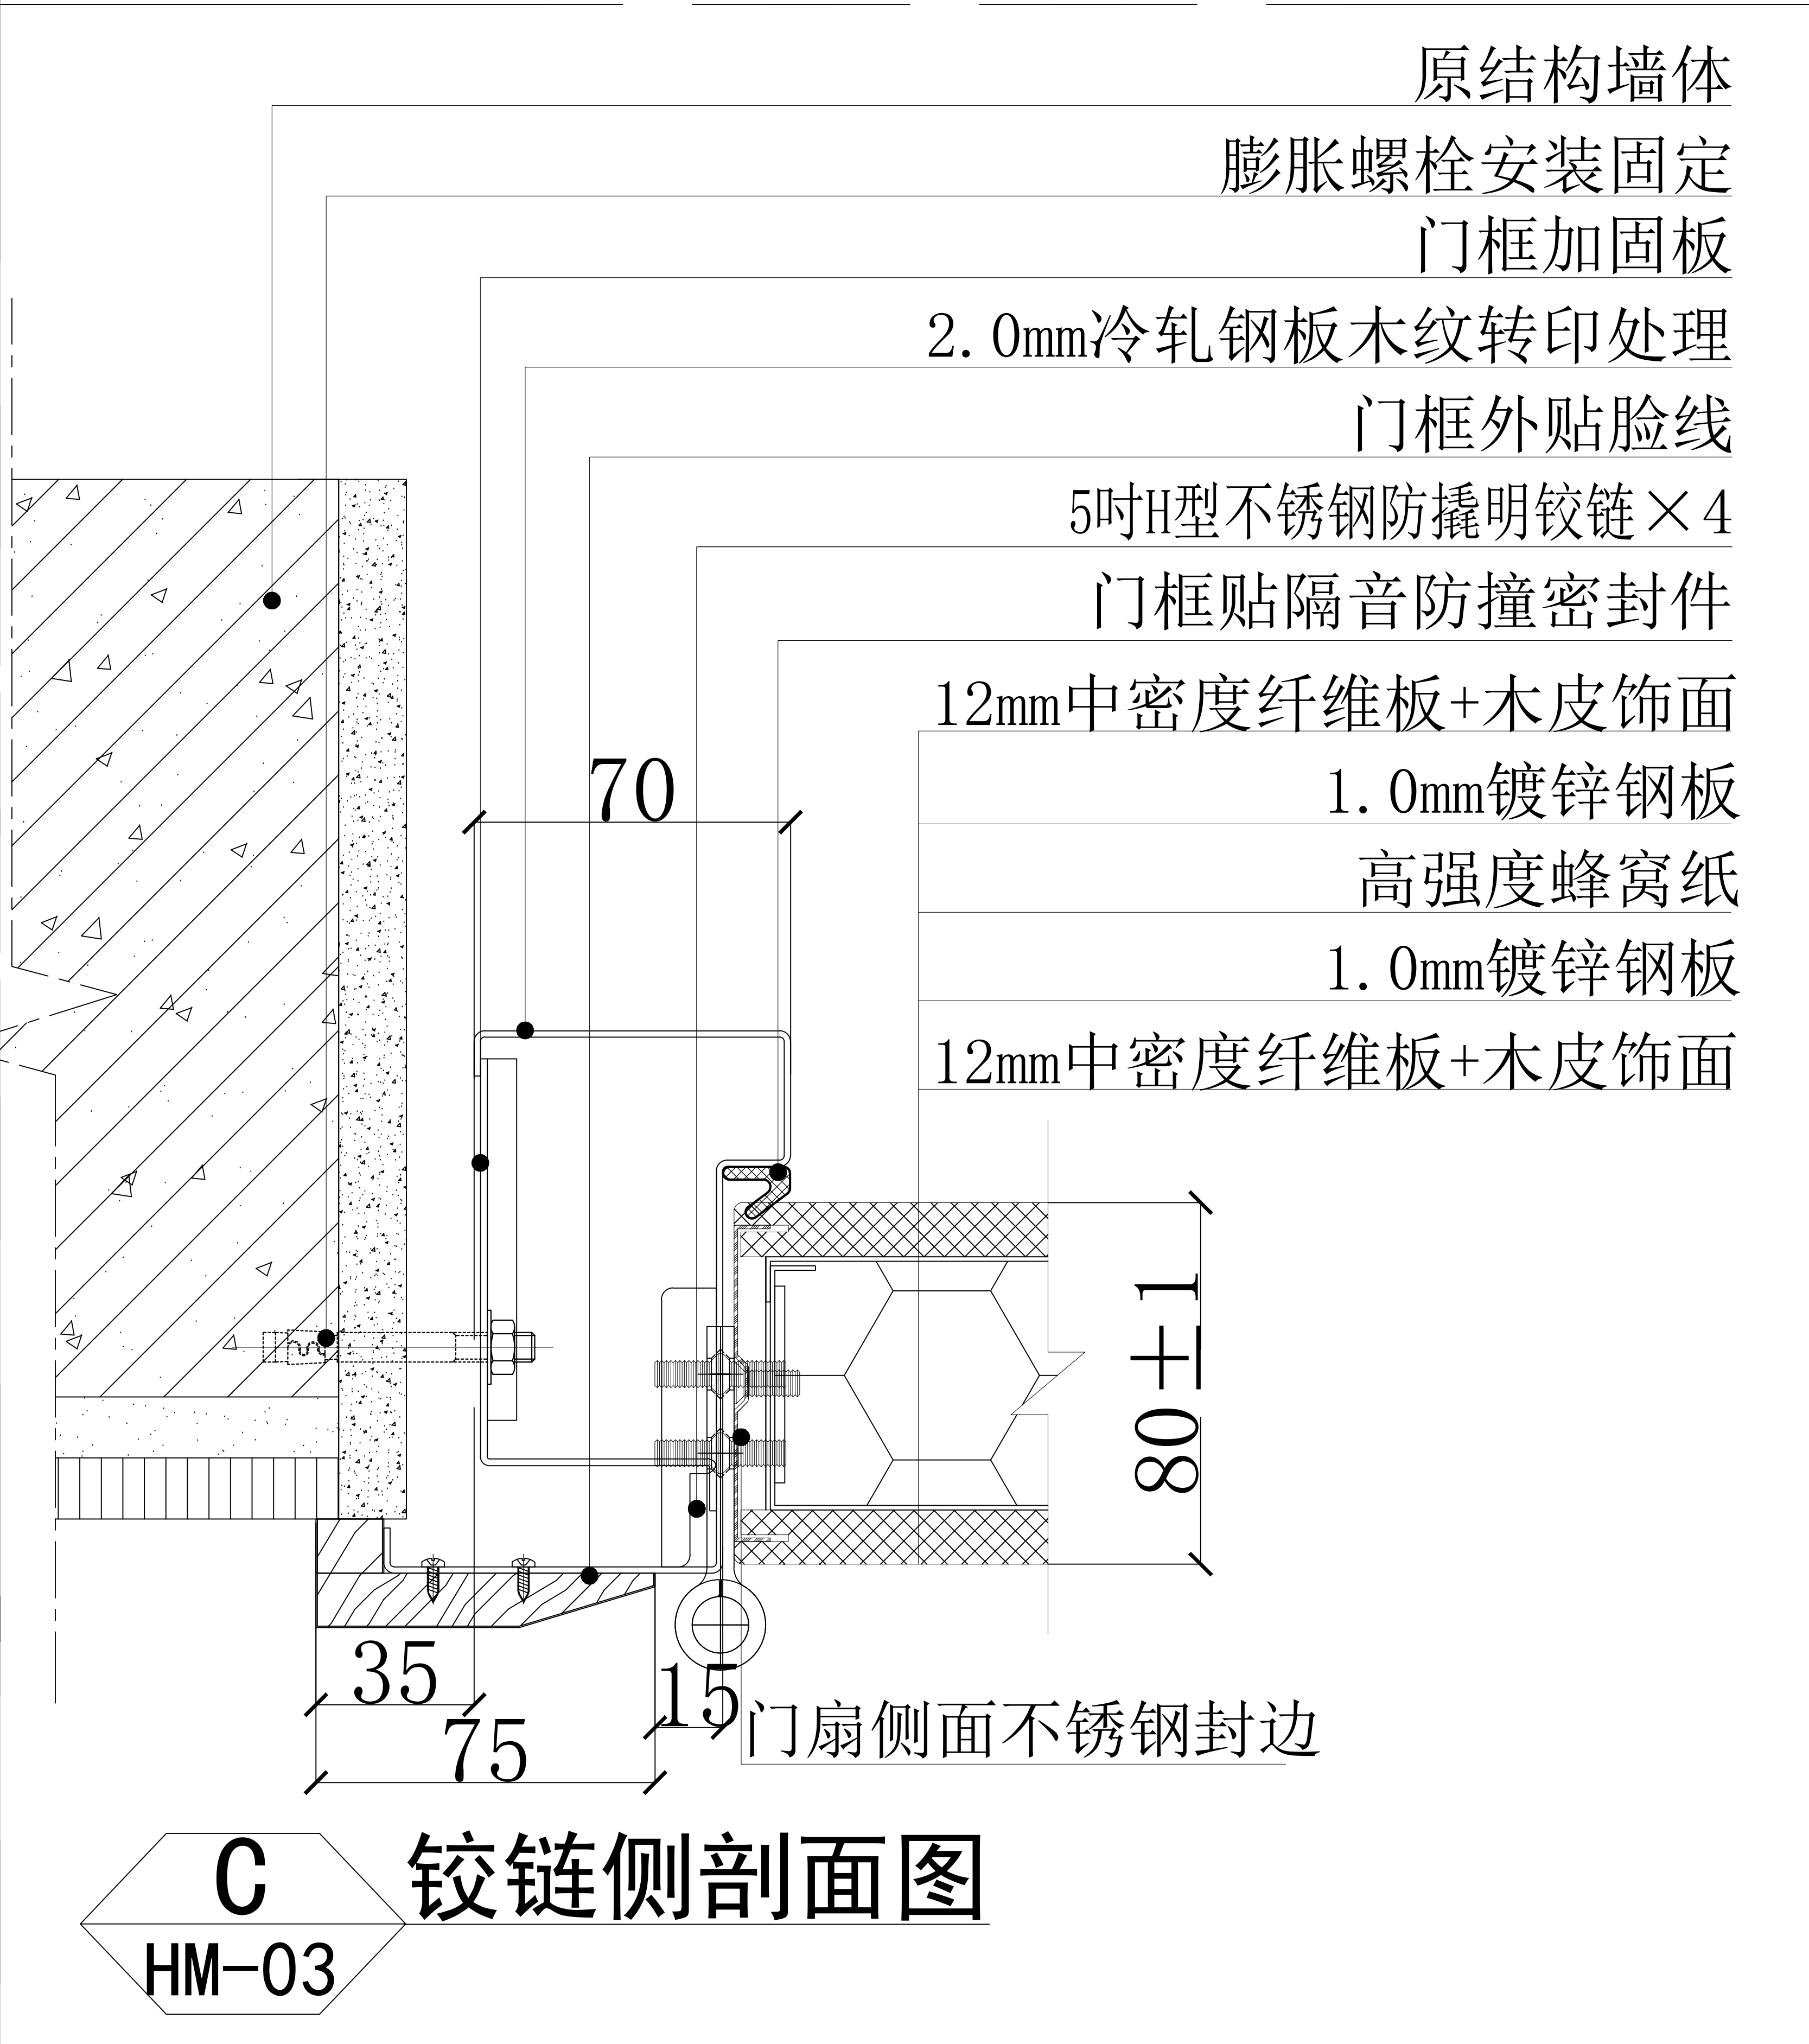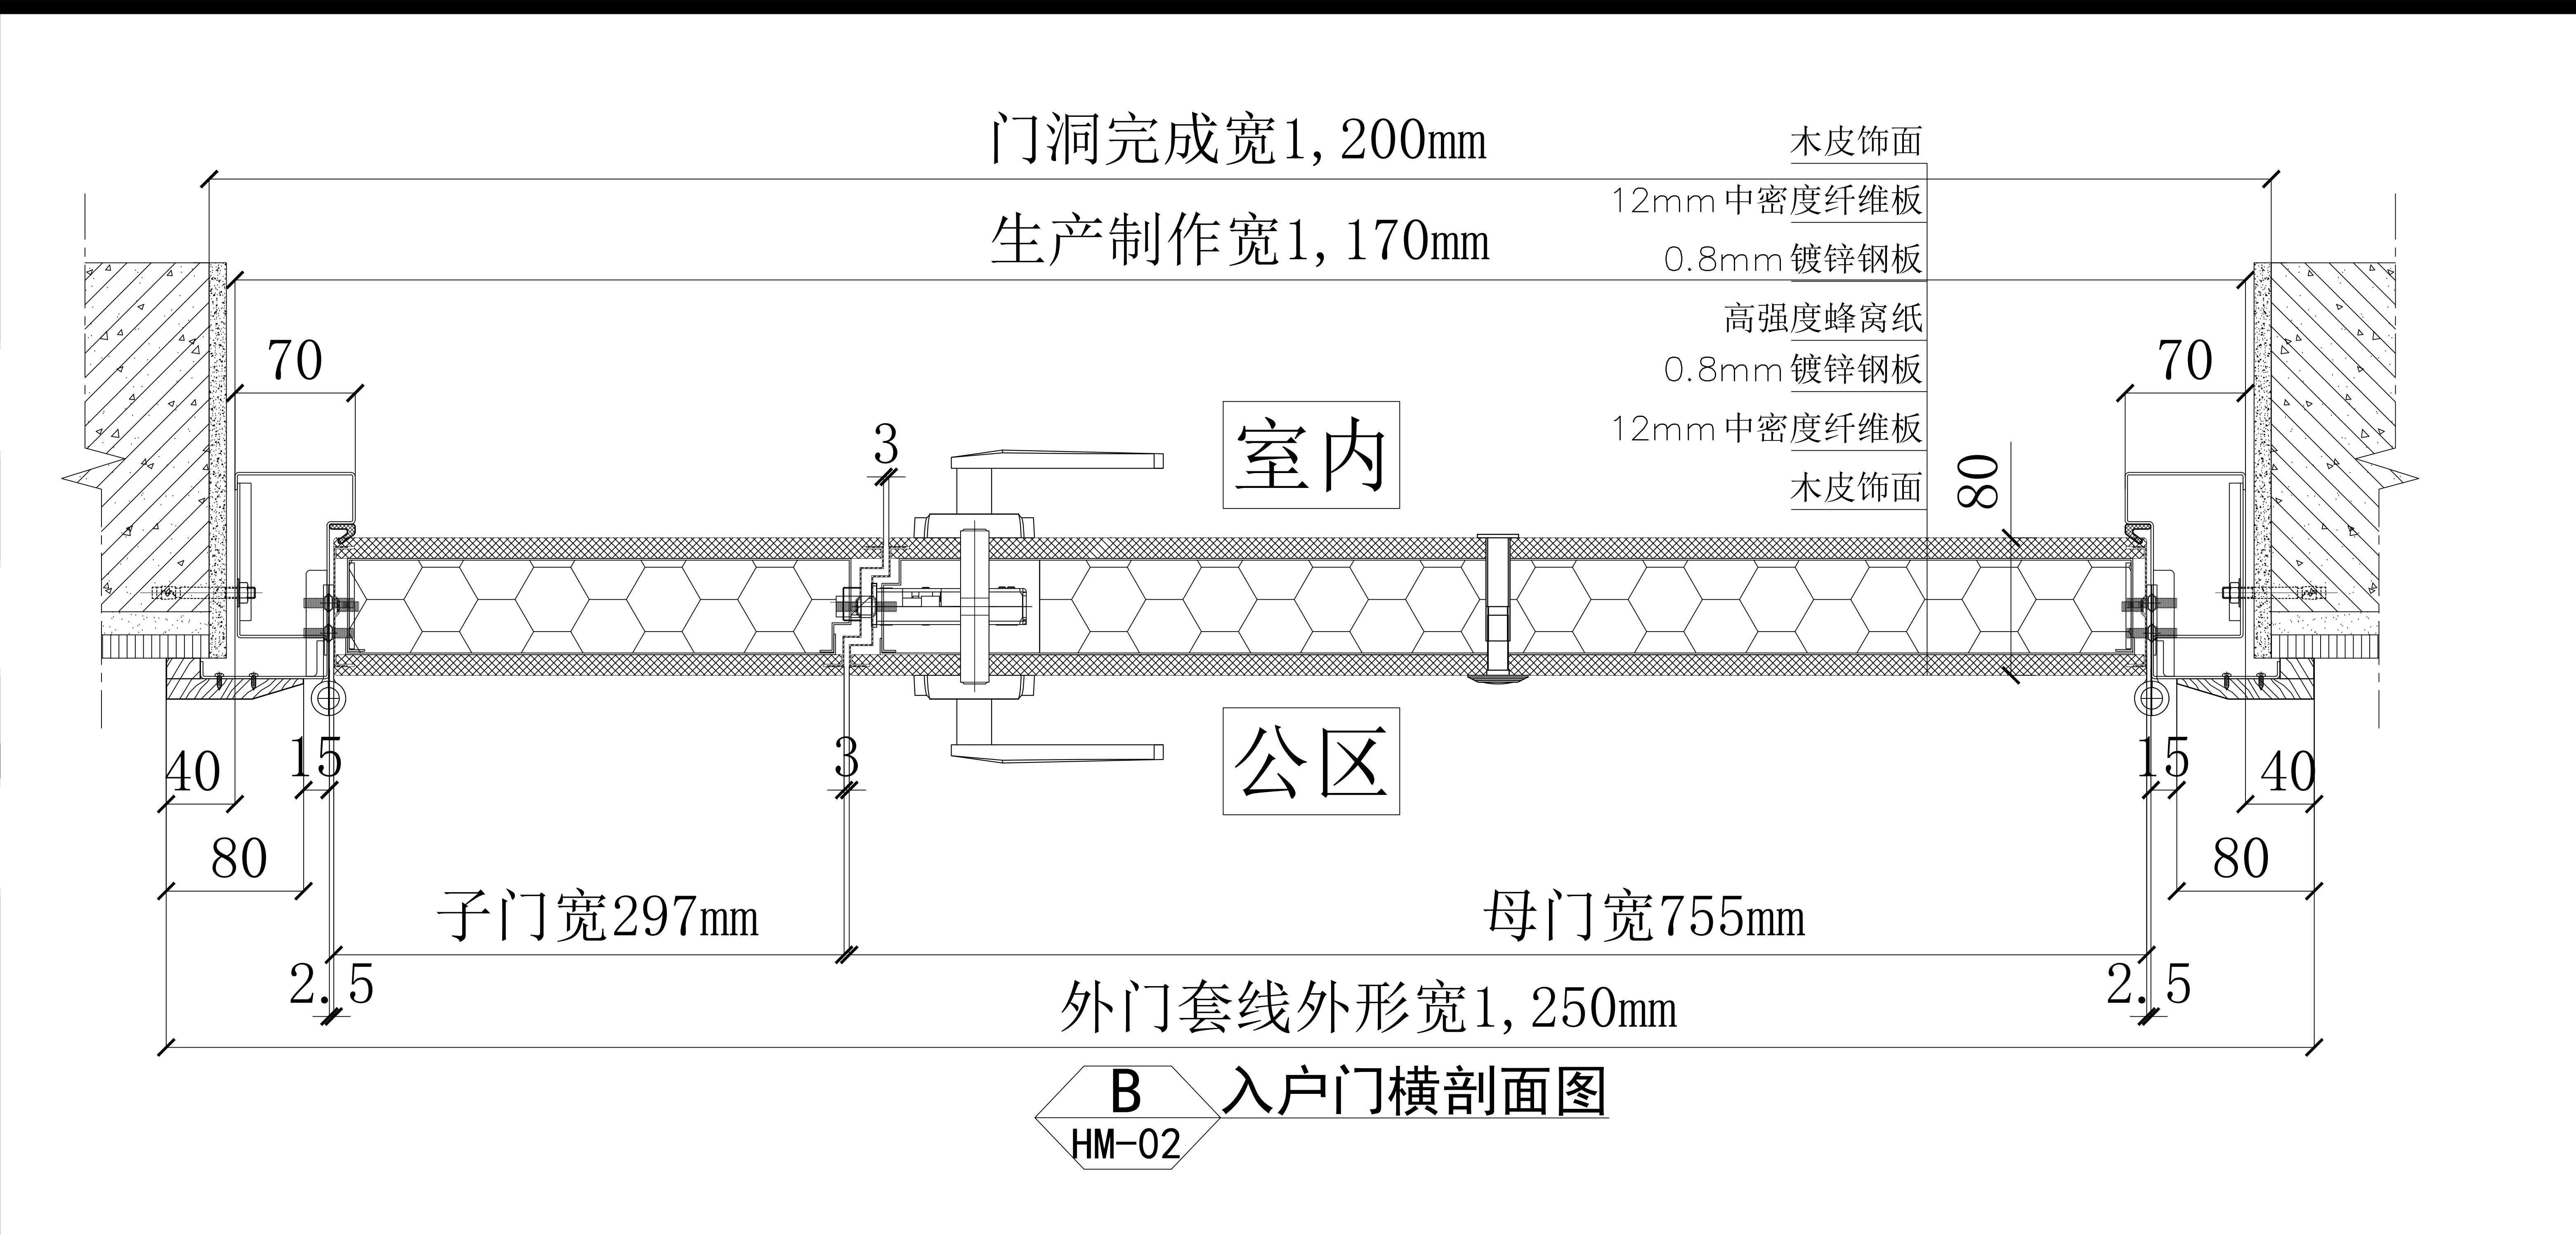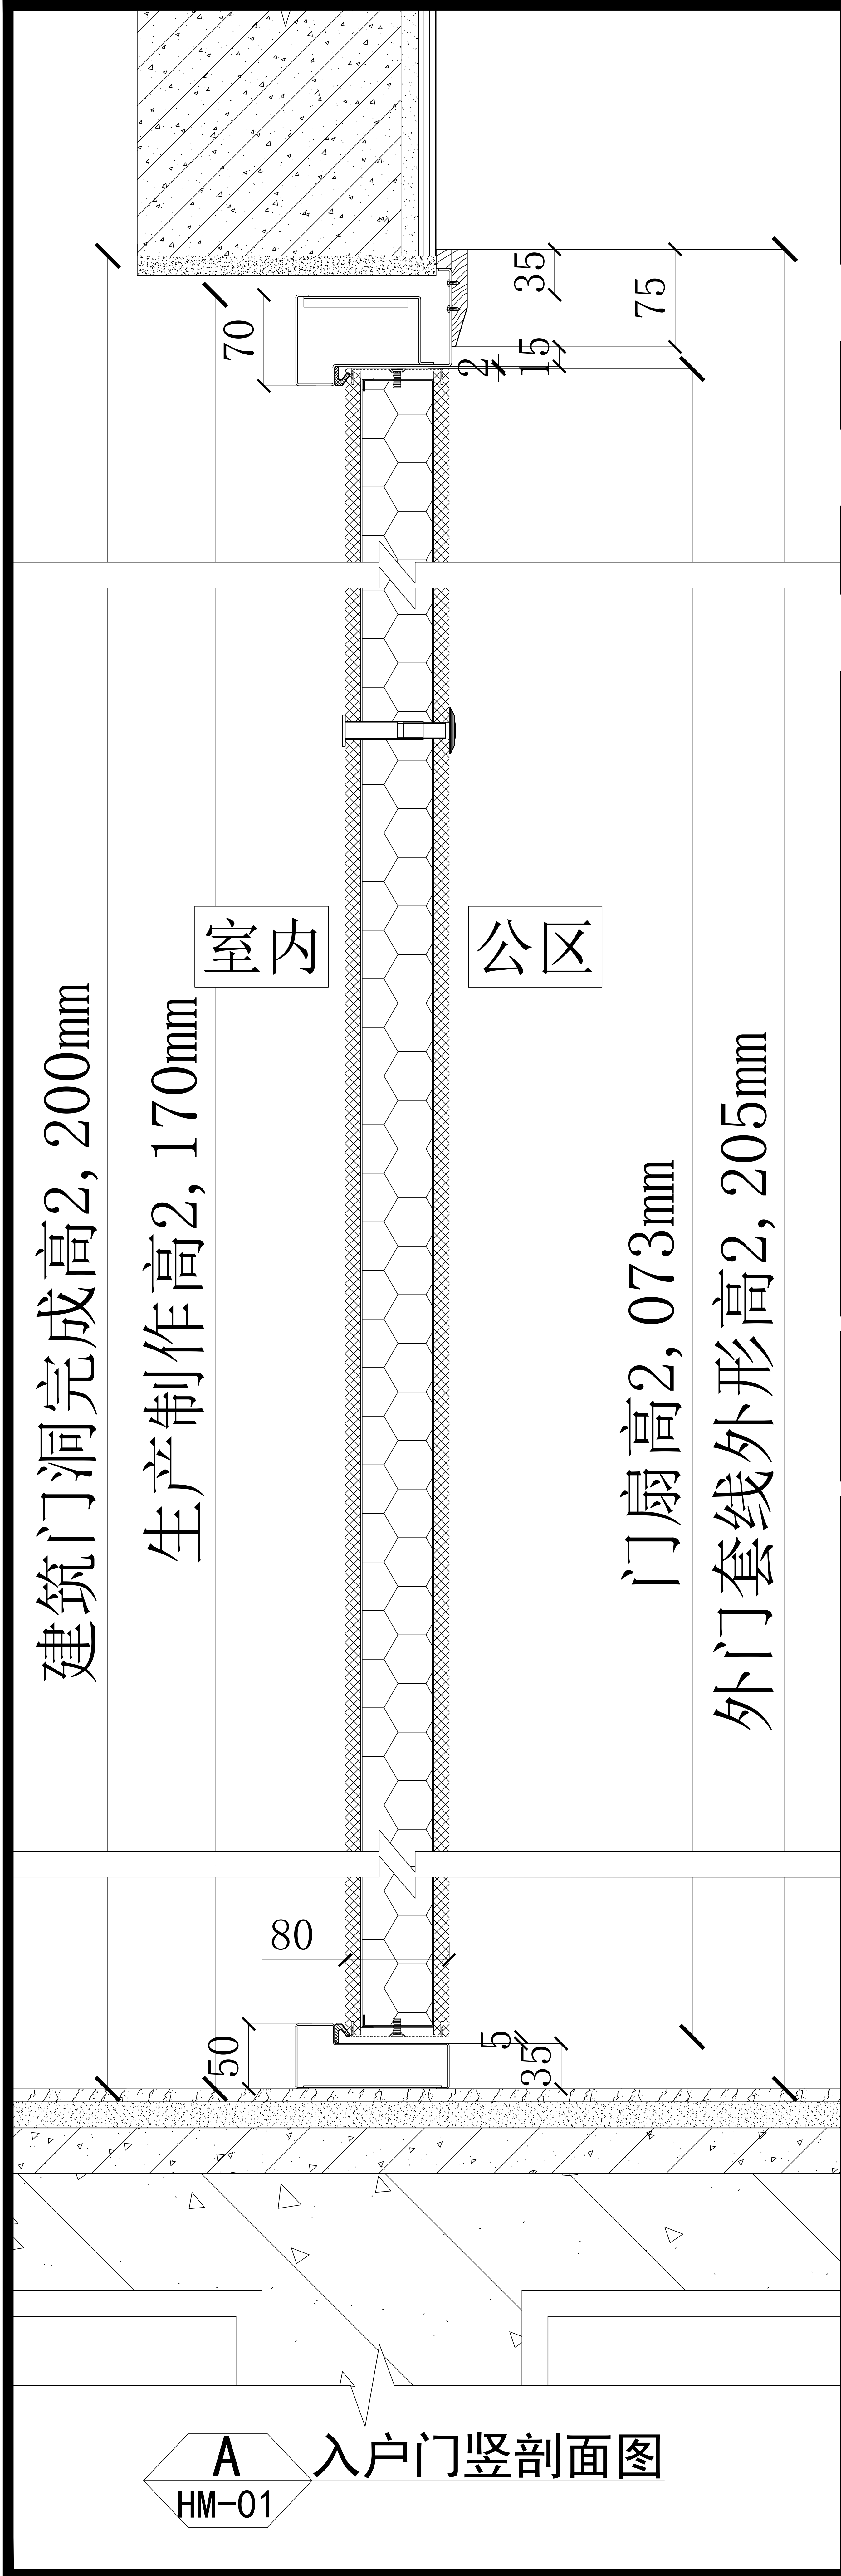

备注 (NOTES):		
1、所有尺寸单位均为毫米 (mm)。		
2、不可用比例尺直接度量图纸尺寸，应以图示标注尺寸为准。		
3、此图为征求意见稿，甲方确认签字后回传我司，我司按图生产。		
4. 此设计门仅供室内使用，如果用于室外需考虑防水、防晒功能另作设计。		
5. 公共通行位置防火门，按照国家建筑消防产品规范要求，通行尺寸必须不小于900mm。		
工程名称		盛和钢木入户门战略集采
图纸名称		钢木质防盗门剖面图
1>	用途	进户门
2>	类别	子母扇
3>	1. 材质	钢木复合
	2. 表面	按色卡
4>	款式	M1
5>	洞口	2200×1200
6>	规格	2170×1170×70
7>	性能	乙级防盗
8>	开启	外开
9>	安装	靠外墙安装
10>	1. 门框	75花边外搭接
	2. 钢板	2.0mm
11>	1. 门扇	单企口
	2. 钢板	1.0mm
	3. 锁体/拉手	电子密码锁甲供
	4. 锁体/拉手	机械锁甲指乙供
	5. 铰链	5吋H型不锈钢防撬明铰链
	6. 猫眼	小防火猫眼
	7. 插销	有
	8. 门扇封边	不锈钢封边
	9. 天地锁	无
	10. 内填充	高强度蜂窝纸
12>	下槛	1.2mm201#不锈钢下槛
客户确认		
审 核		
制 图		
图 号		SF-GMFDM-230522-01A

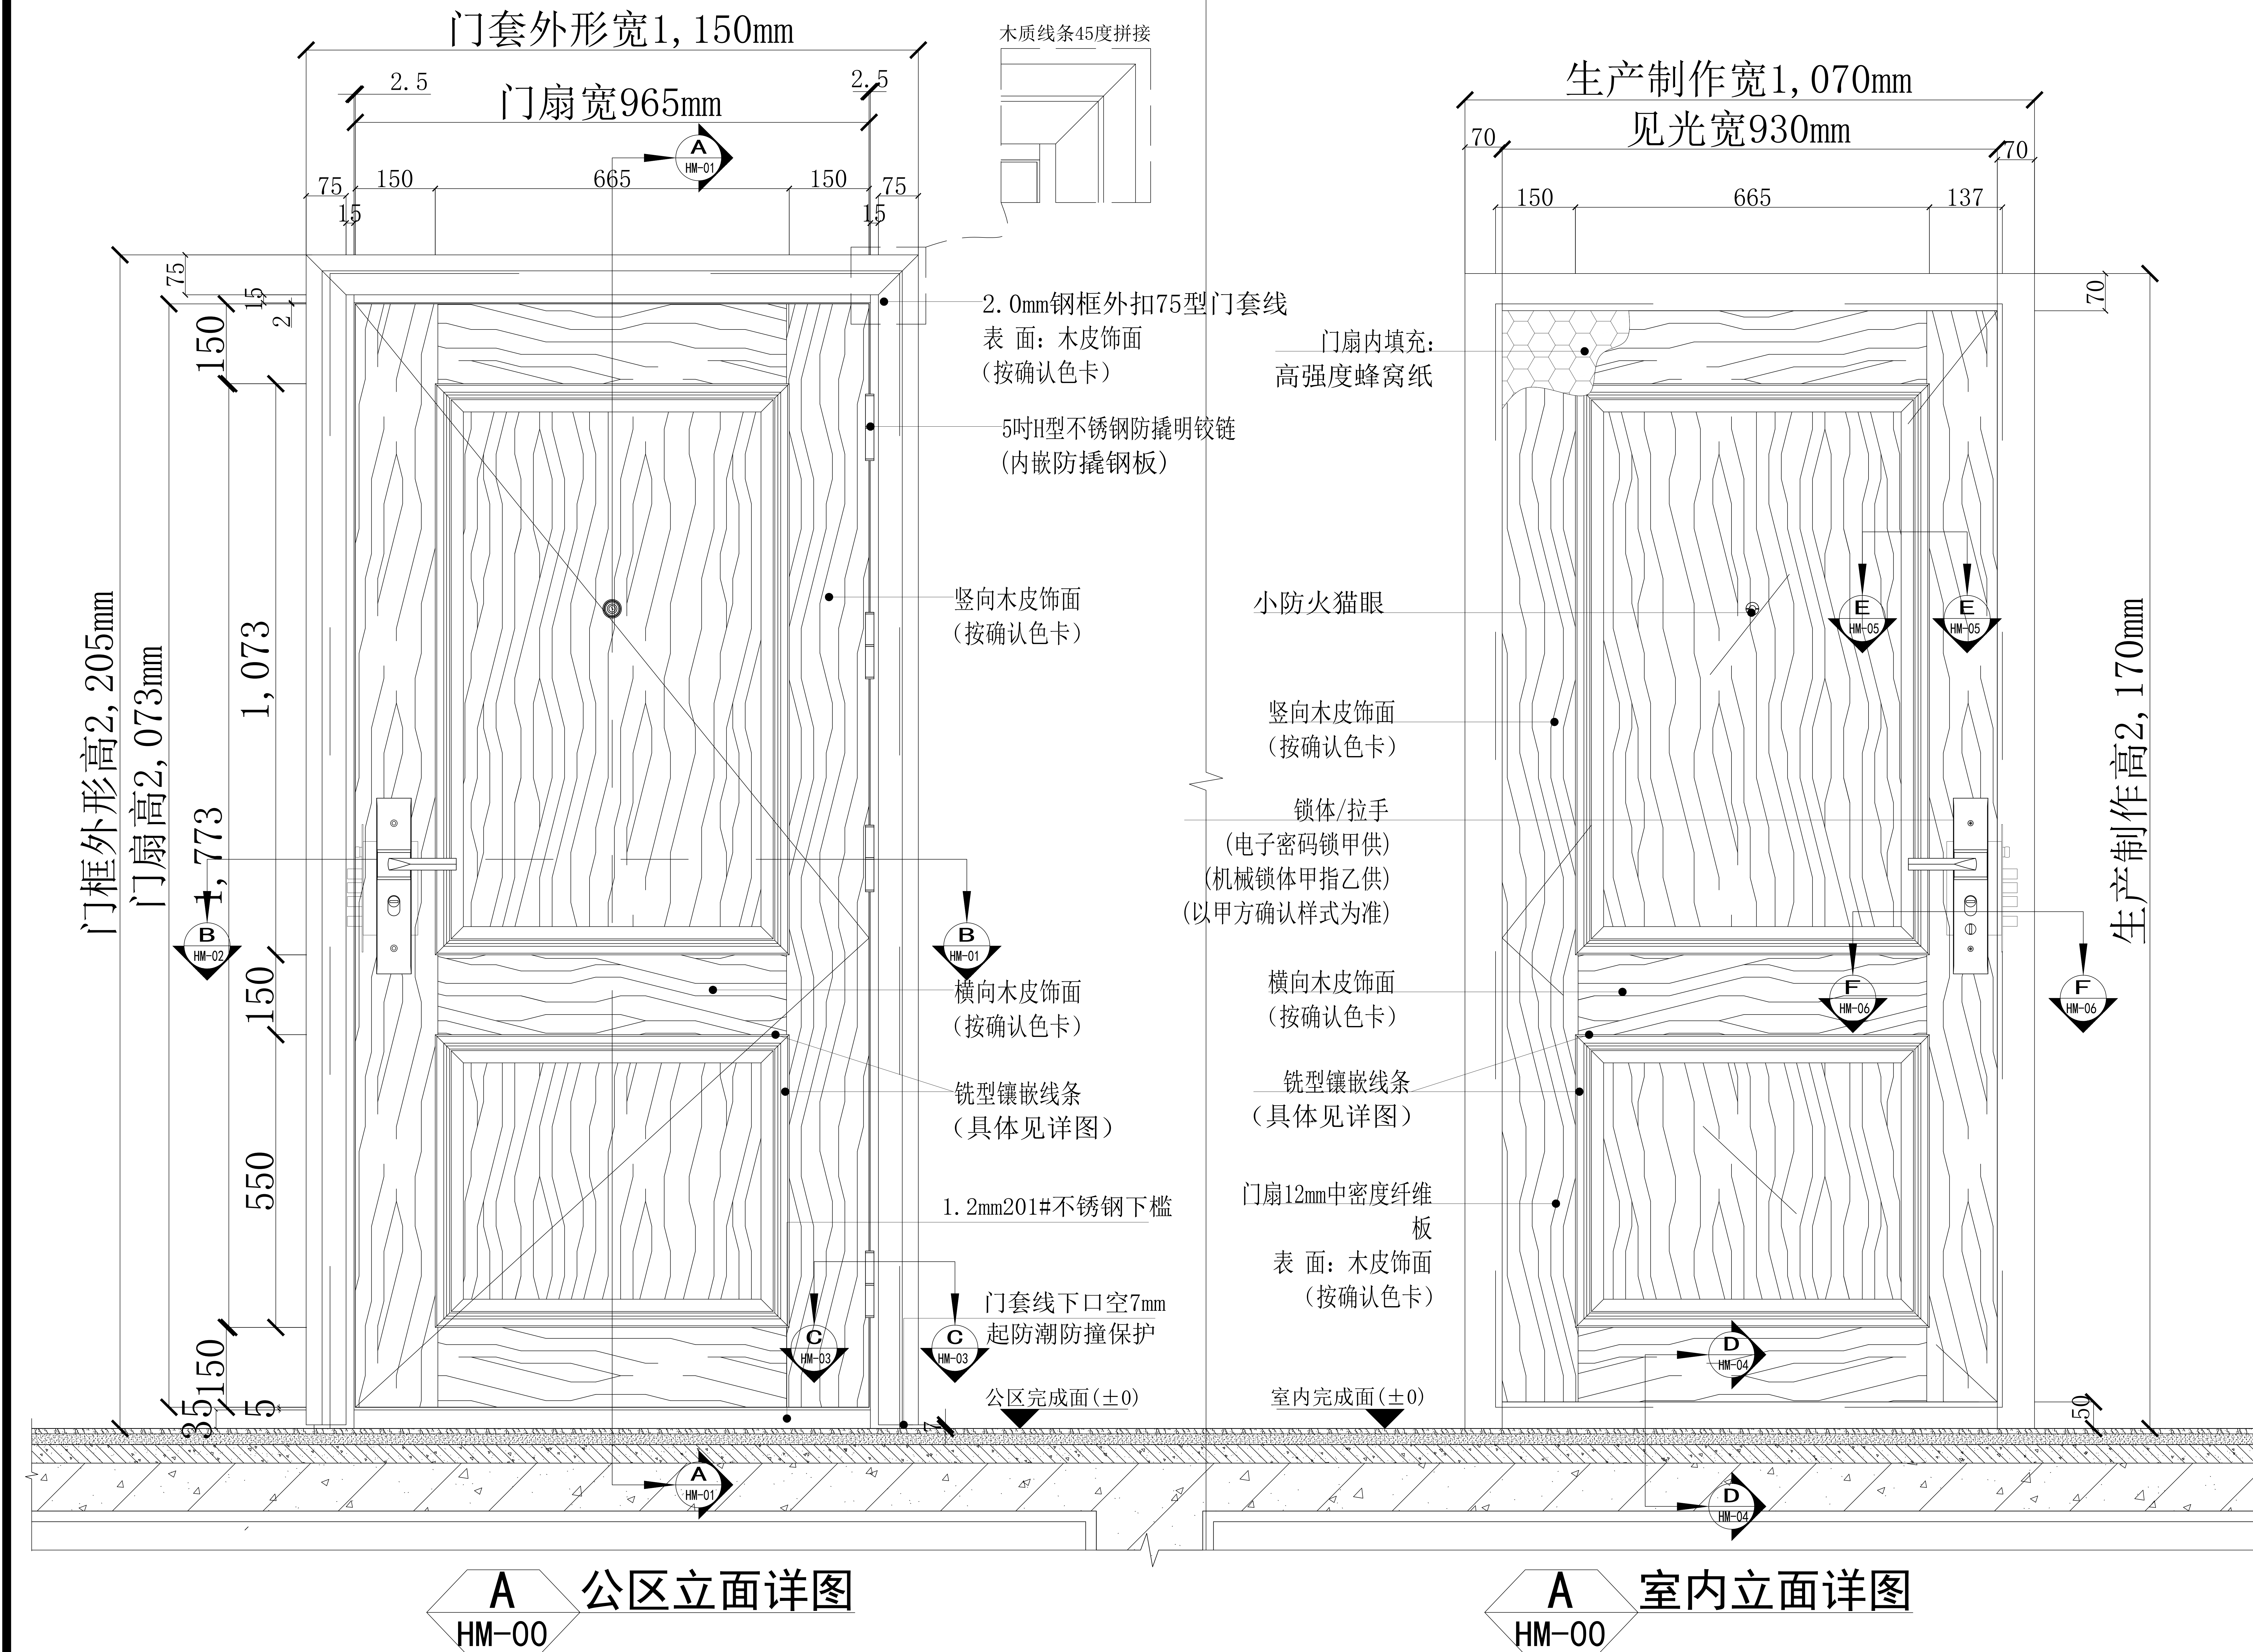

备注 (NOTES):

- 1、所有尺寸单位均为毫米 (mm)。
- 2、不可用比例尺直接度量图纸尺寸，应以图示标注尺寸为准。
- 3、此图为征求意见稿，甲方确认签字后回传我司，我司按图生产。
- 4、此设计门仅供室内使用，如果用于室外需考虑防水、防晒功能另作设计。
- 5、公共通行位置防火门，按照国家建筑消防产品规范要求，通行尺寸必须不小于900mm。

工程名称		盛和钢木入户门战略集采	
图纸名称		钢木质防盗门立面图	
1>	用途	进户门	
2>	类别	单扇	
3>	1.	材质	钢木复合
	2.	表面	按色卡
4>	款式	M2	
5>	洞口	2200×1100	
6>	规格	2170×1070×70	
7>	性能	乙级防盗	
8>	开启	外开	
9>	安装	靠外墙安装	
10>	1.	门框	75花边外搭接
	2.	钢板	2.0mm
11>	1.	门扇	单企口
	2.	钢板	1.0mm
	3.	锁体/拉手	电子密码锁甲供
	4.	锁体/拉手	机械锁甲指乙供
	5.	铰链	5吋H型不锈钢防撬明铰链
	6.	猫眼	小防火猫眼
	7.	插销	无
	8.	门扇封边	不锈钢封边
	9.	天地锁	无
	10.	内填充	高强度蜂窝纸
12>	下槛	1.2mm201#不锈钢下槛	


建筑门洞：2200×1100

开启方向：外右


适用于门洞2200×1100规格，图纸开向以右开为例，左开呈镜像关系，实际生产尺寸以现场实测门洞为准。

特别说明：1. 防盗安全门执行标准参照《GB 17565-2007》。
2. 防火门执行标准参照《GB 12955-2008》。
3. 钢板厚度执行标准参照《GB/T 708-2019》。


客户确认		
审 核		
制 图		
图 号	SF-GMFDM-230522-02A	

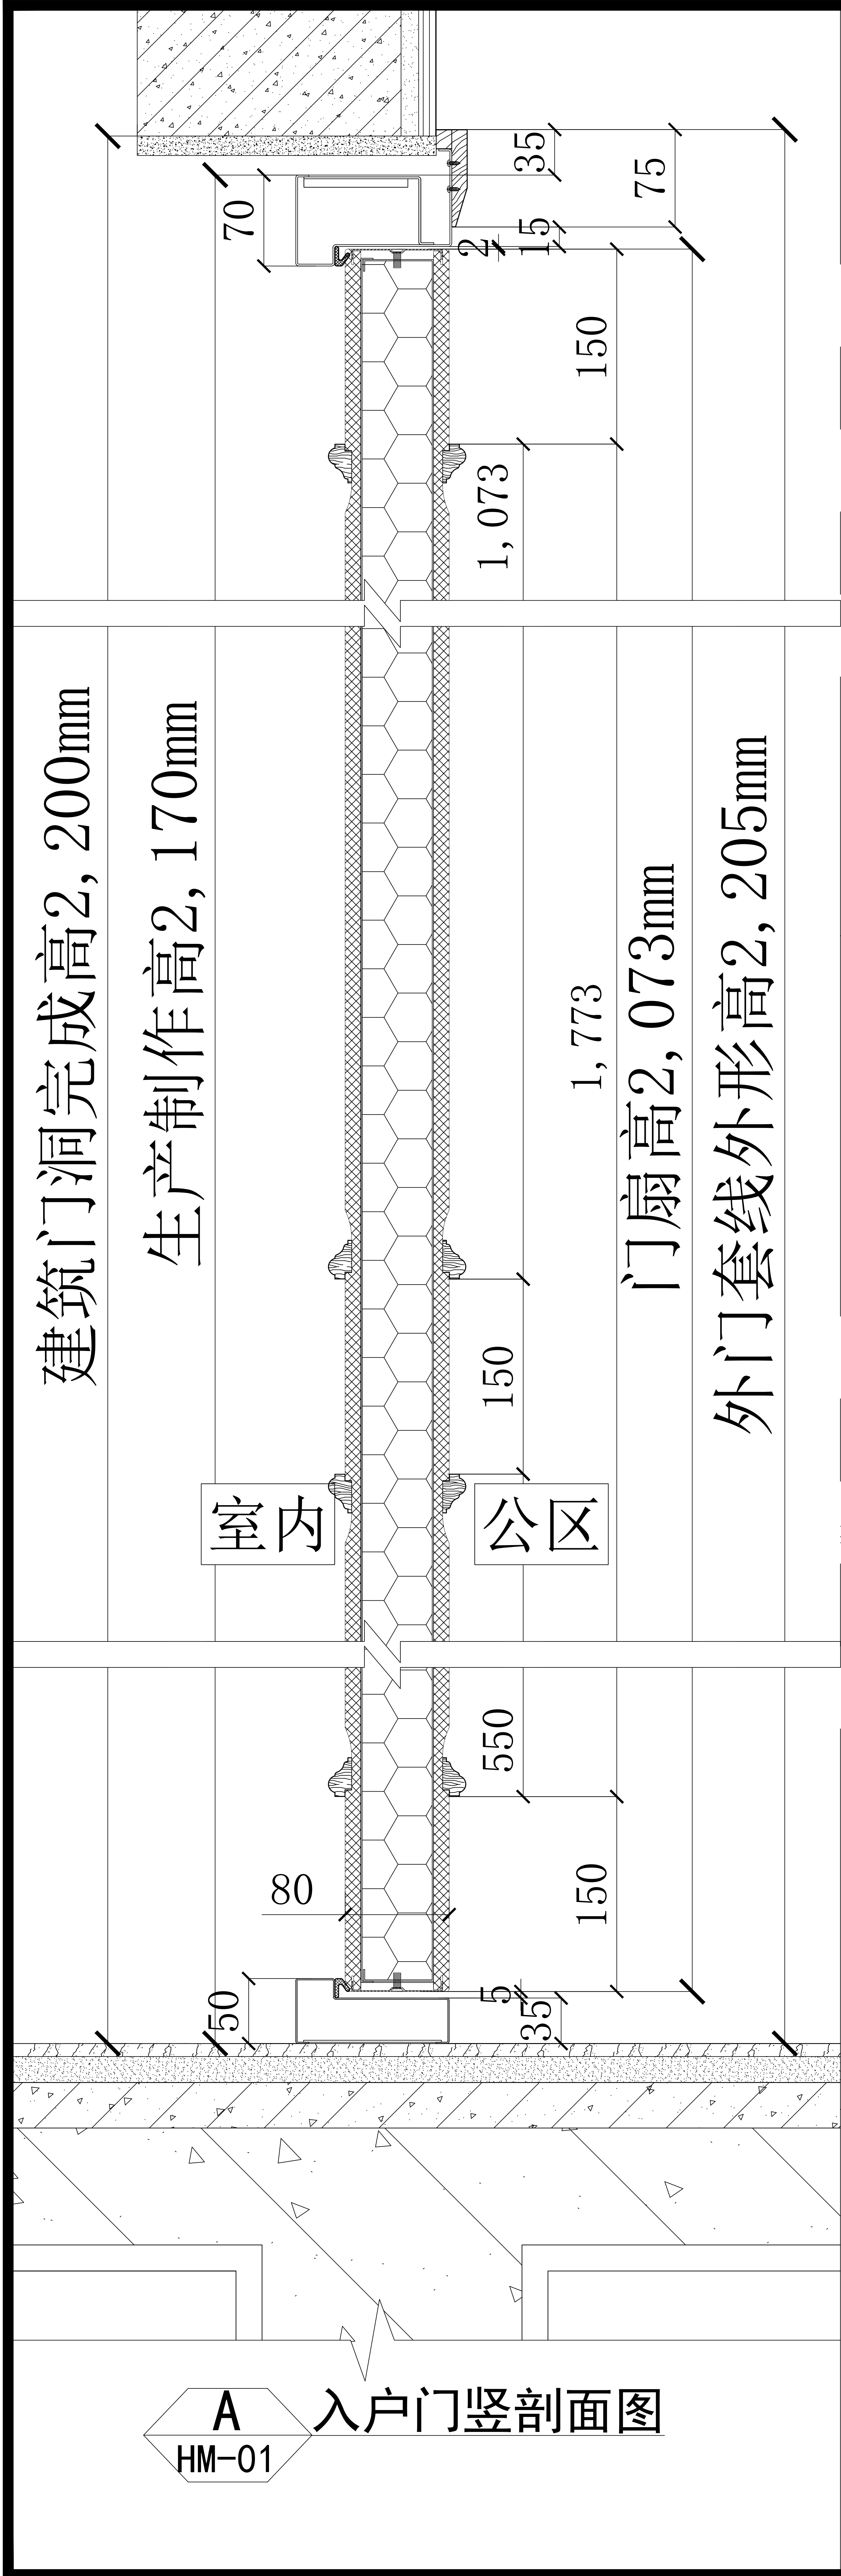


A 入户门竖剖面图
HM-01

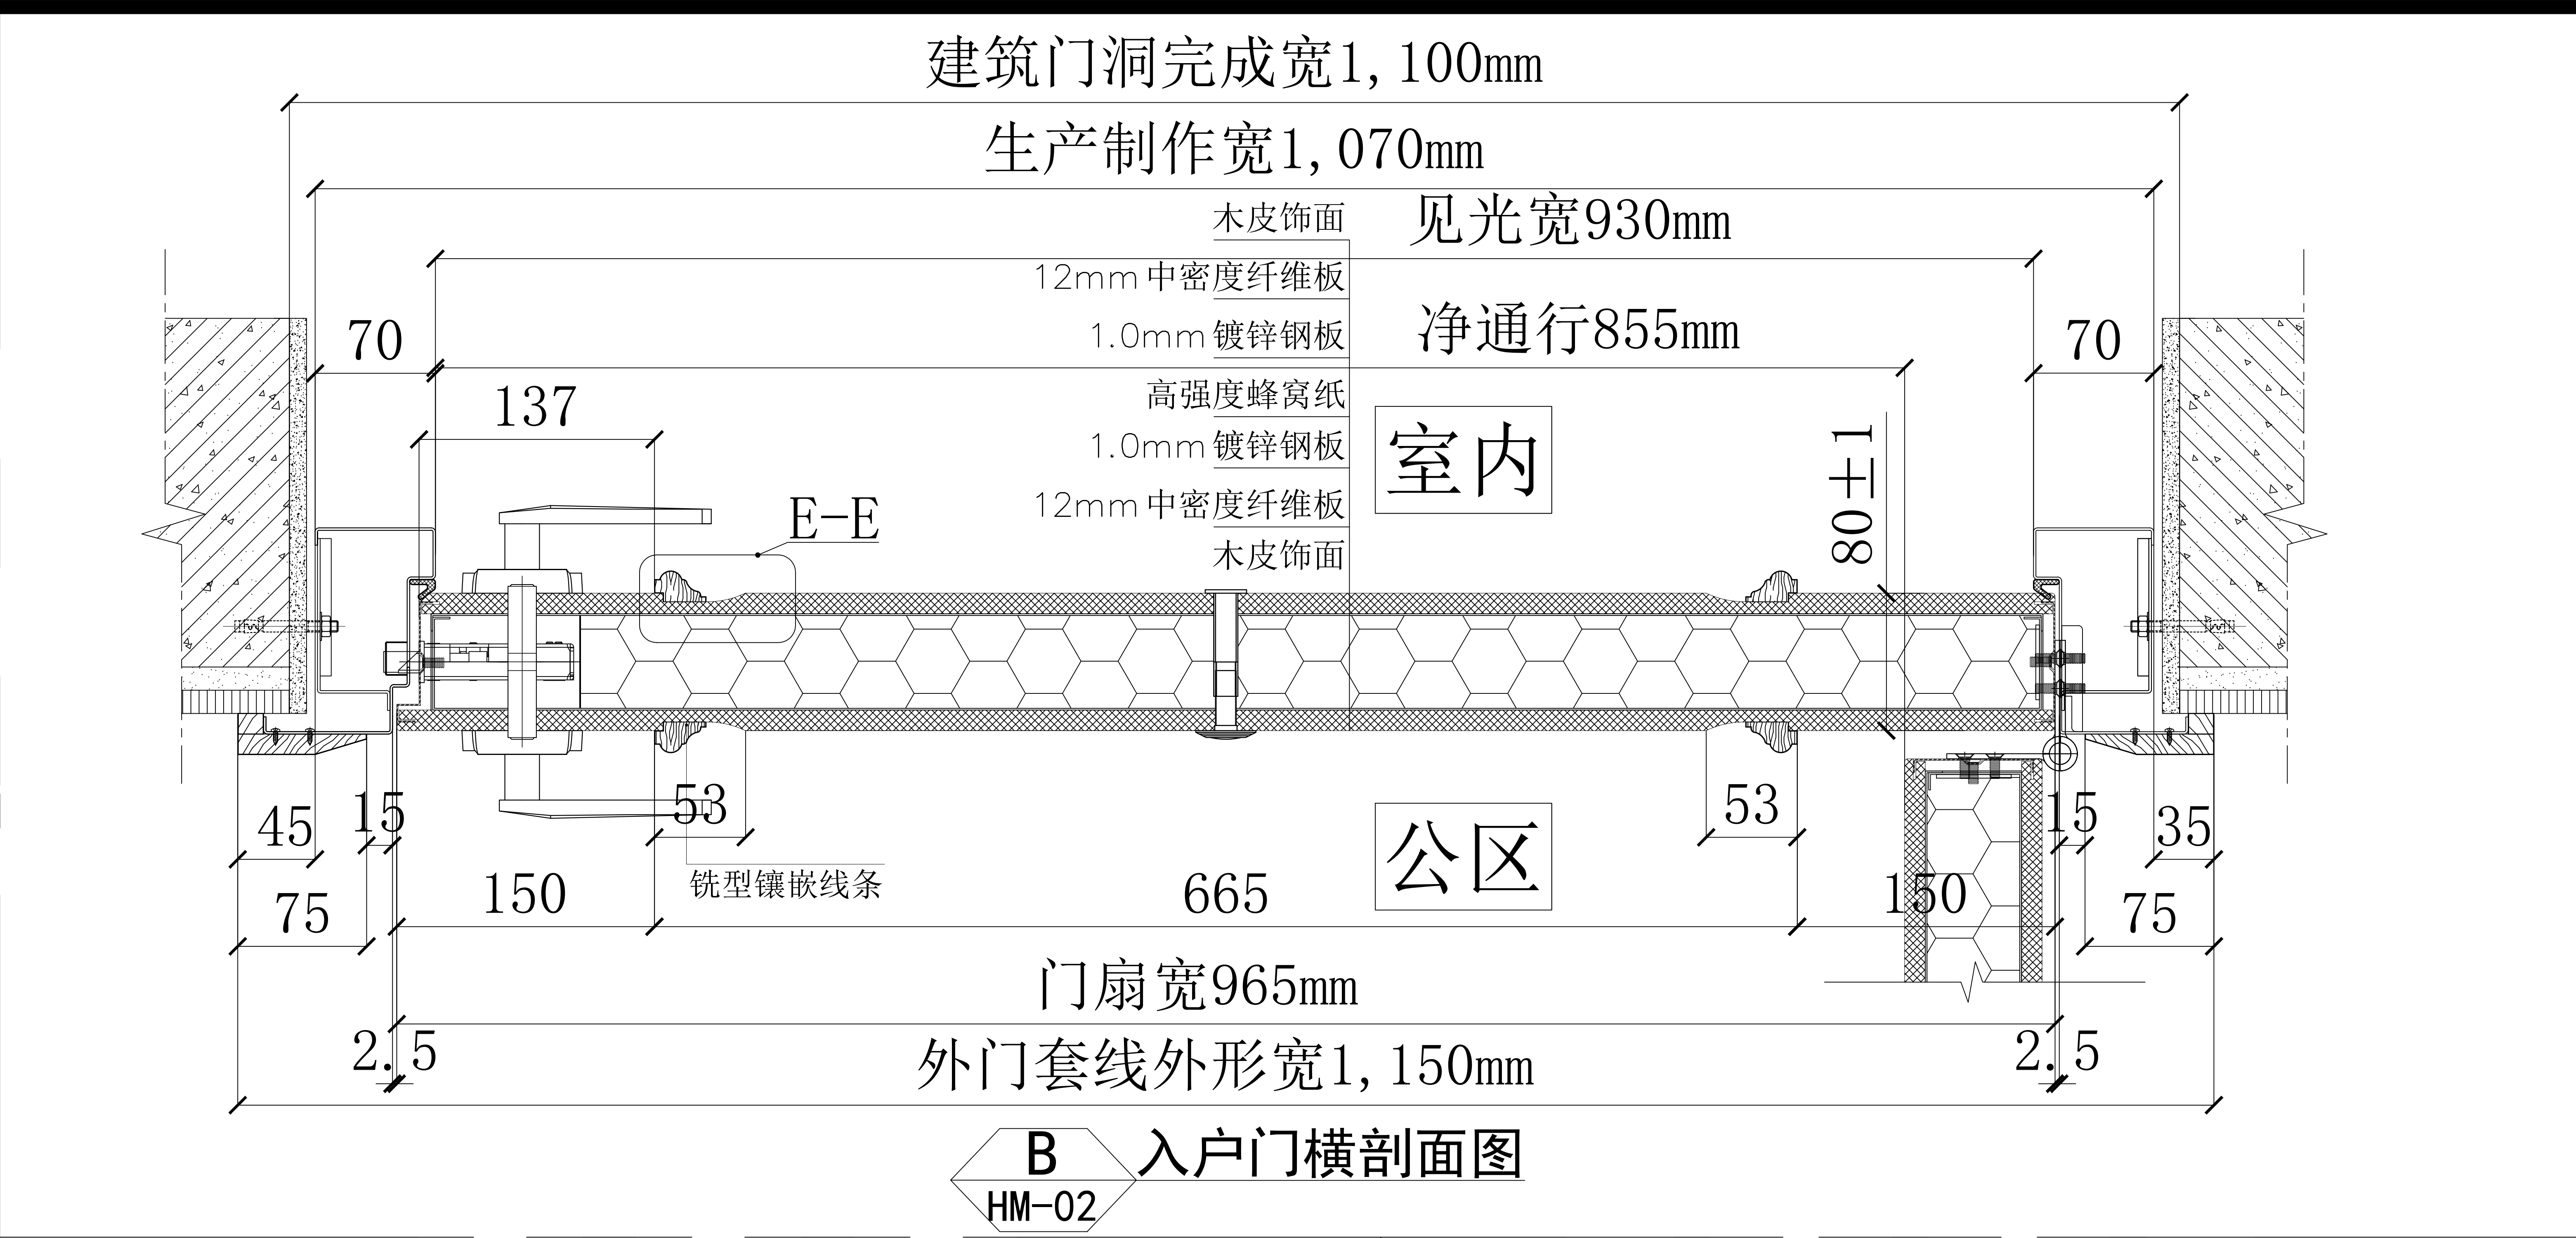


B 入户门横剖面图
HM-02

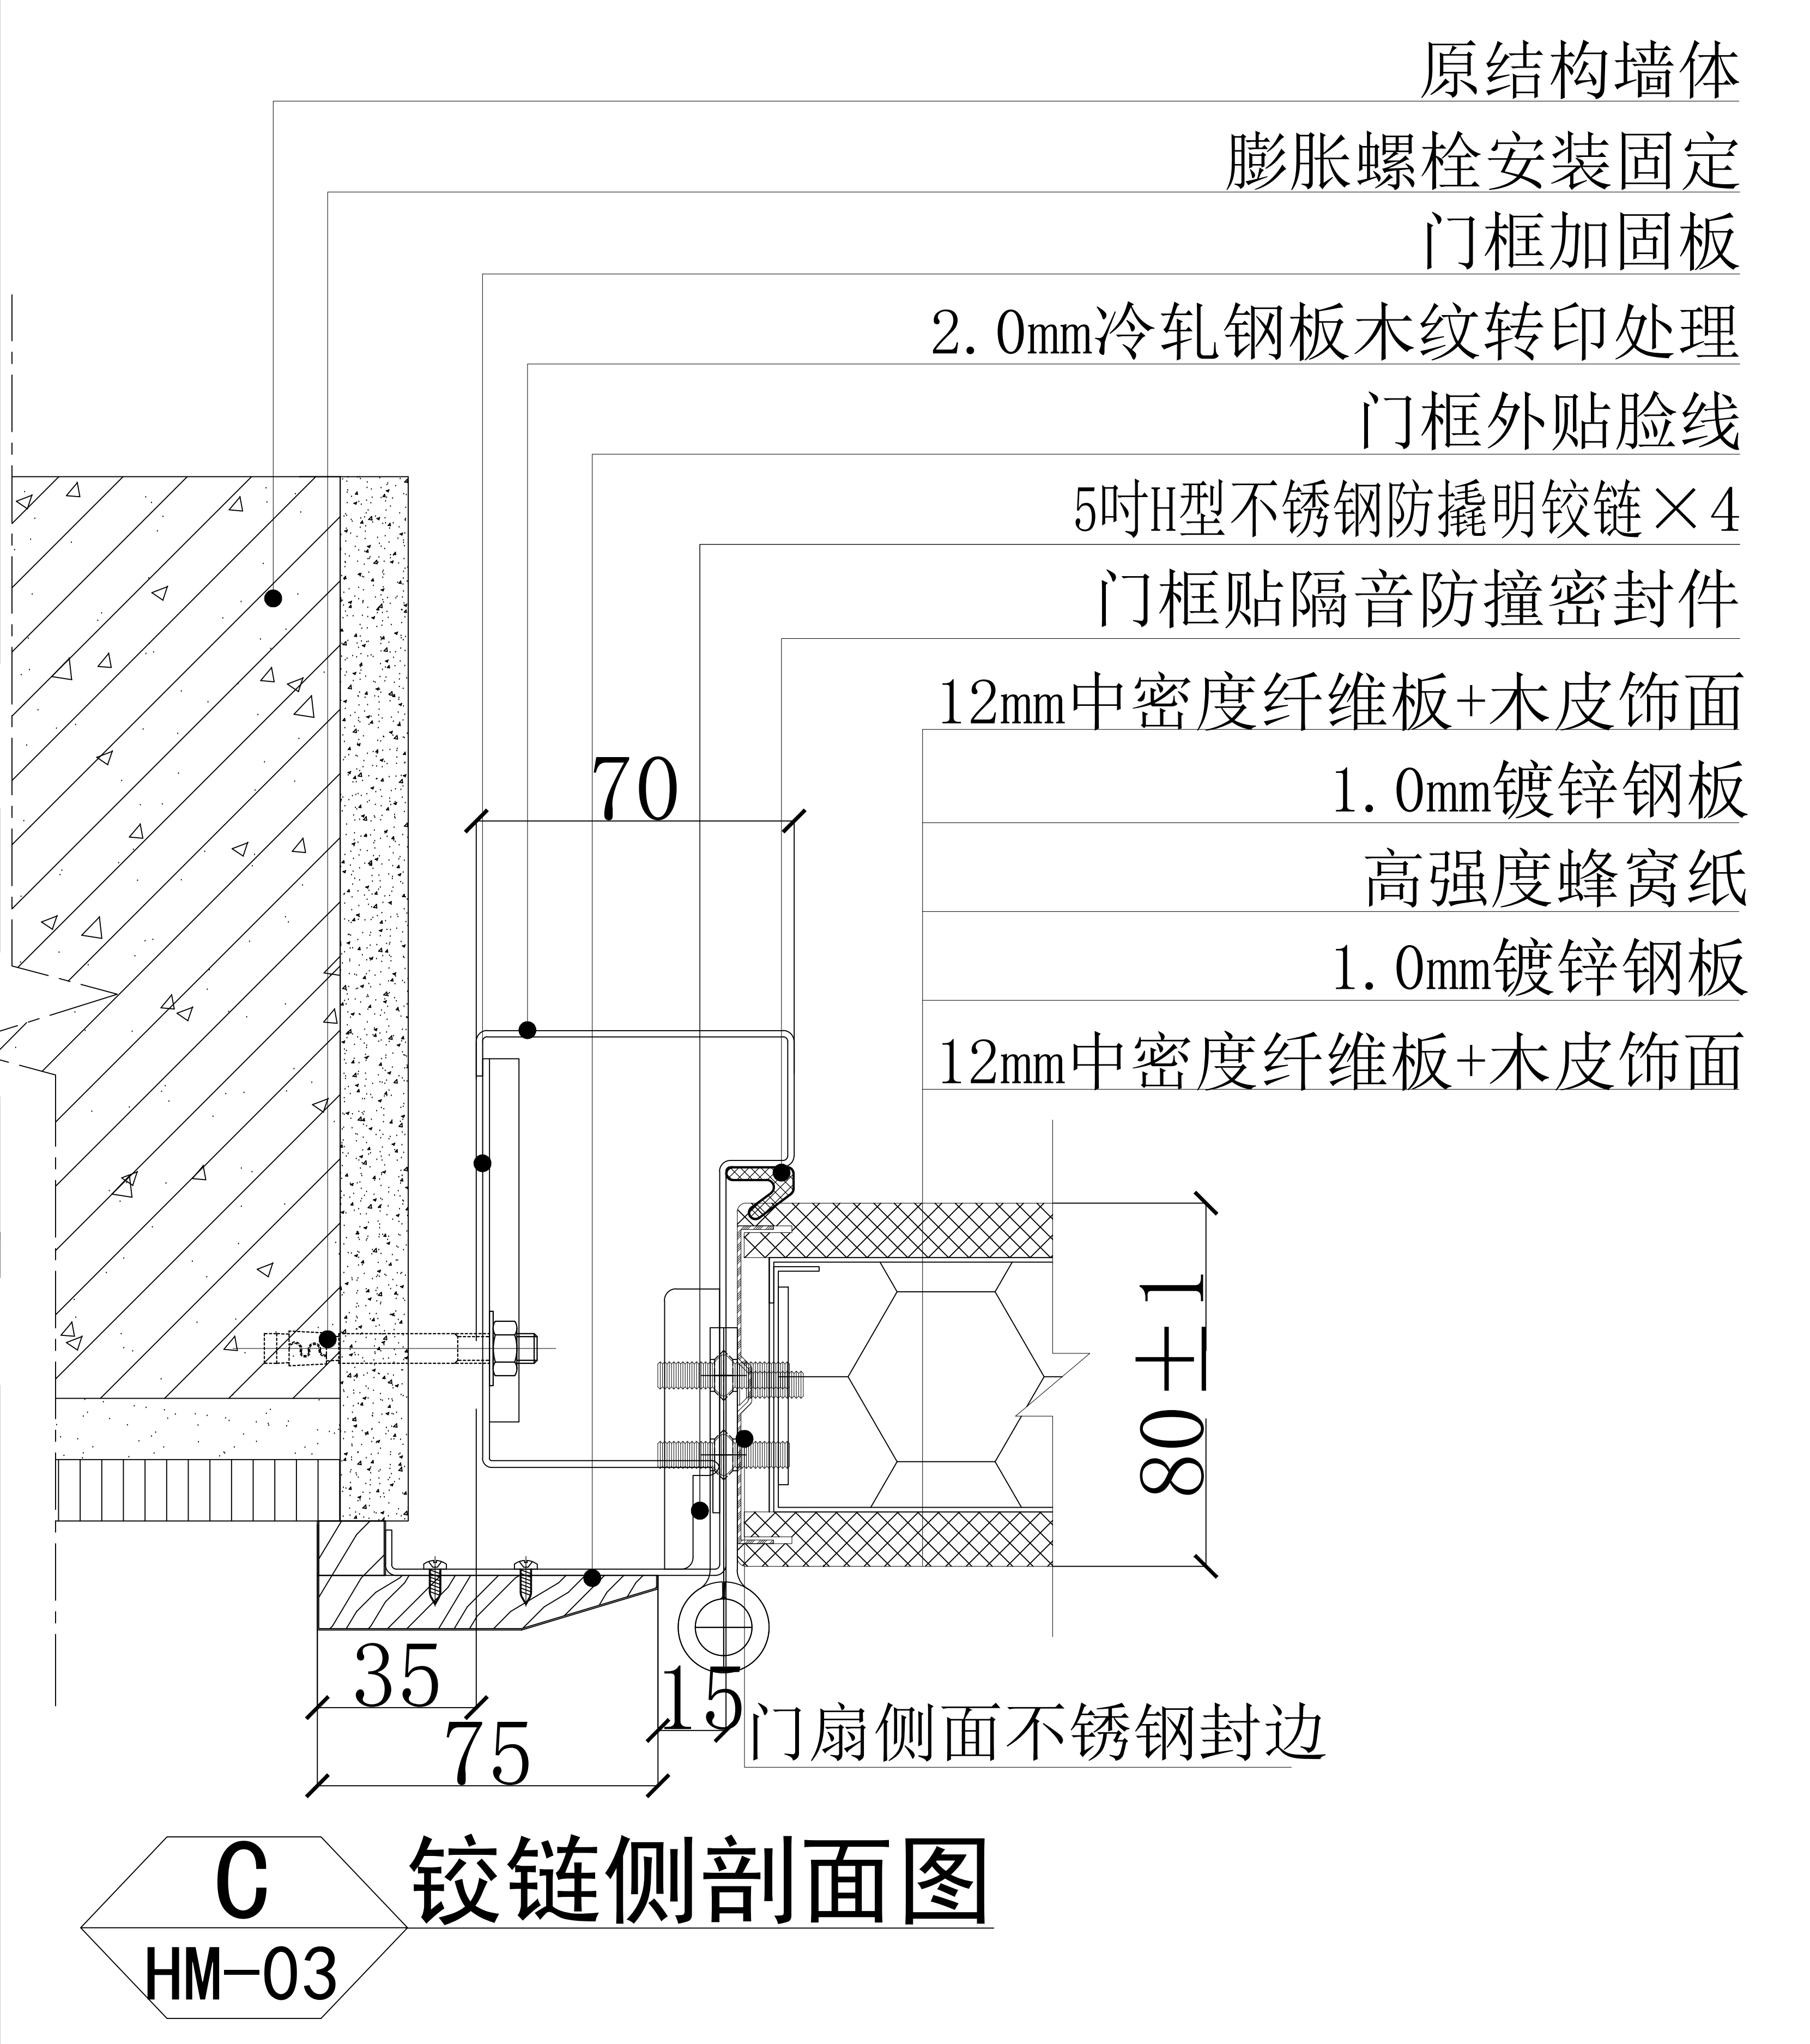


C 铰链侧剖面图
HM-03

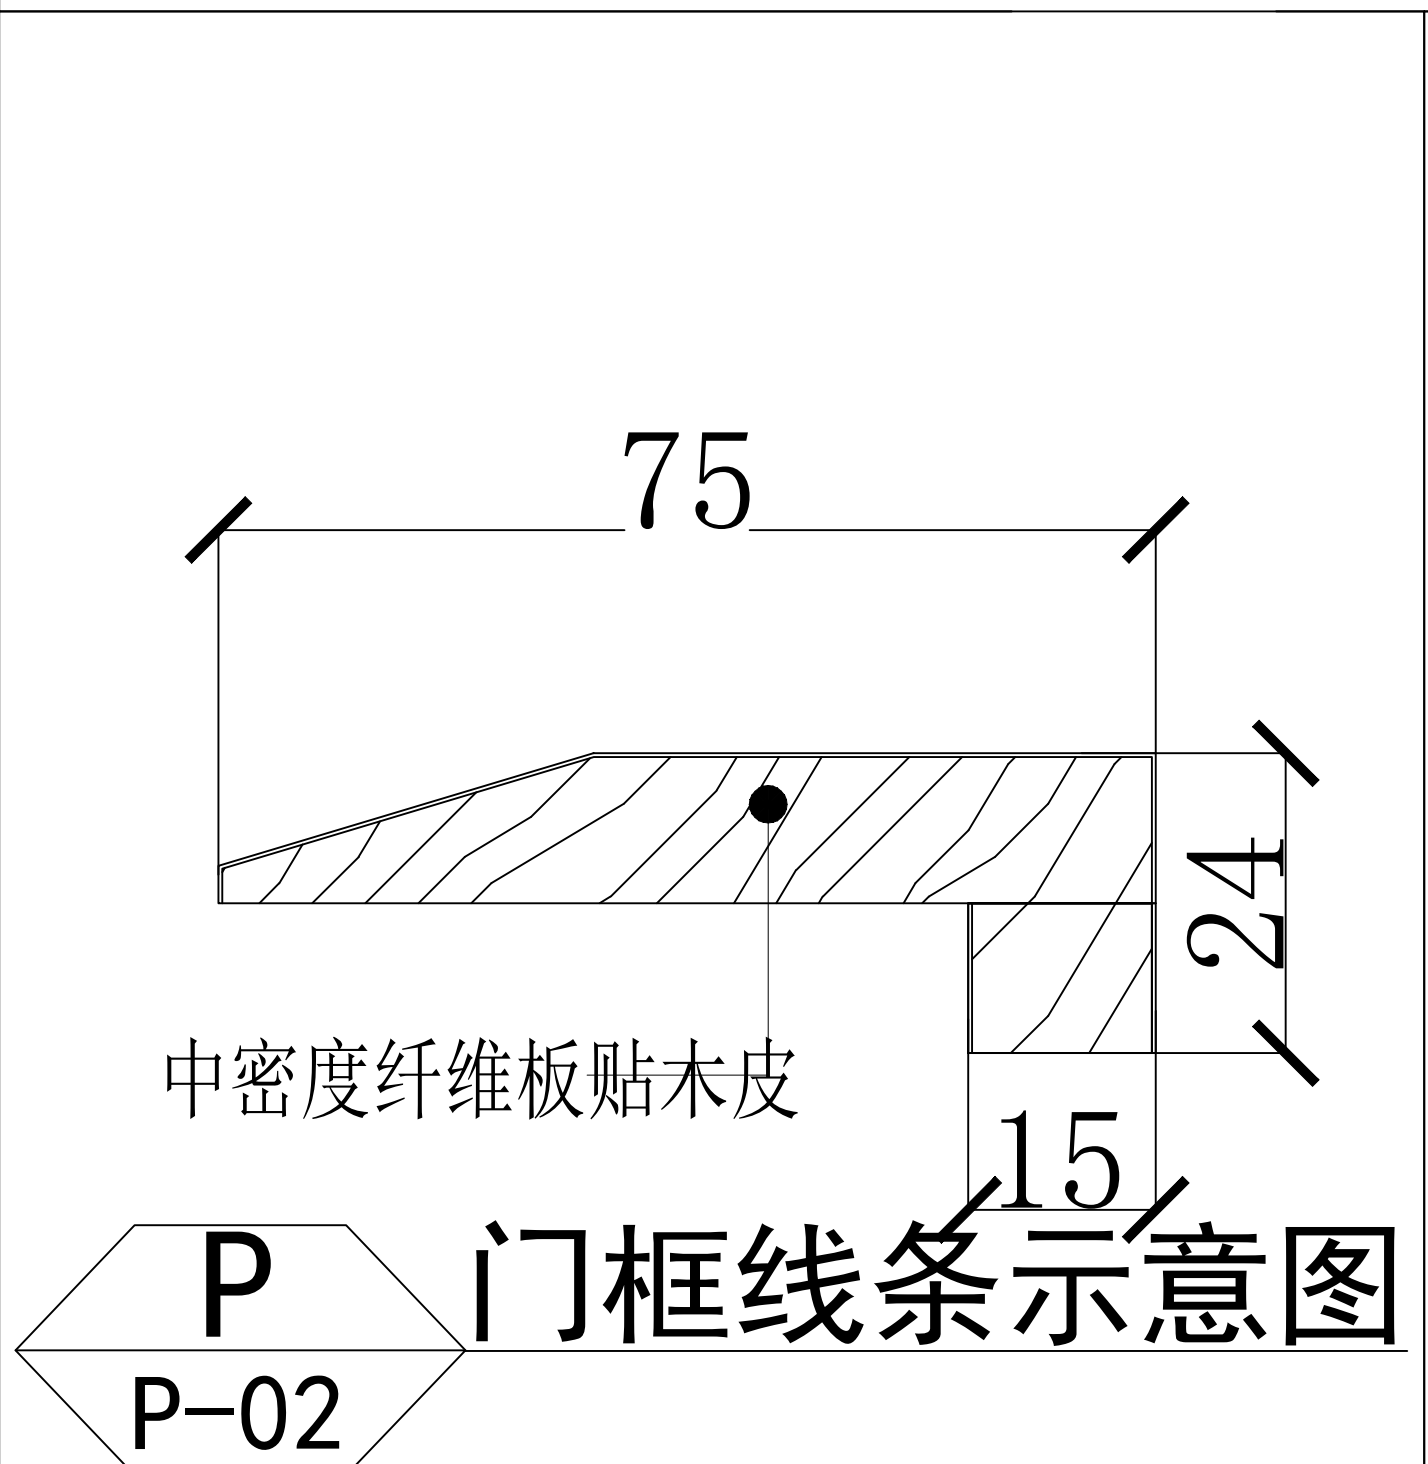

P 门框线条示意图
P-02

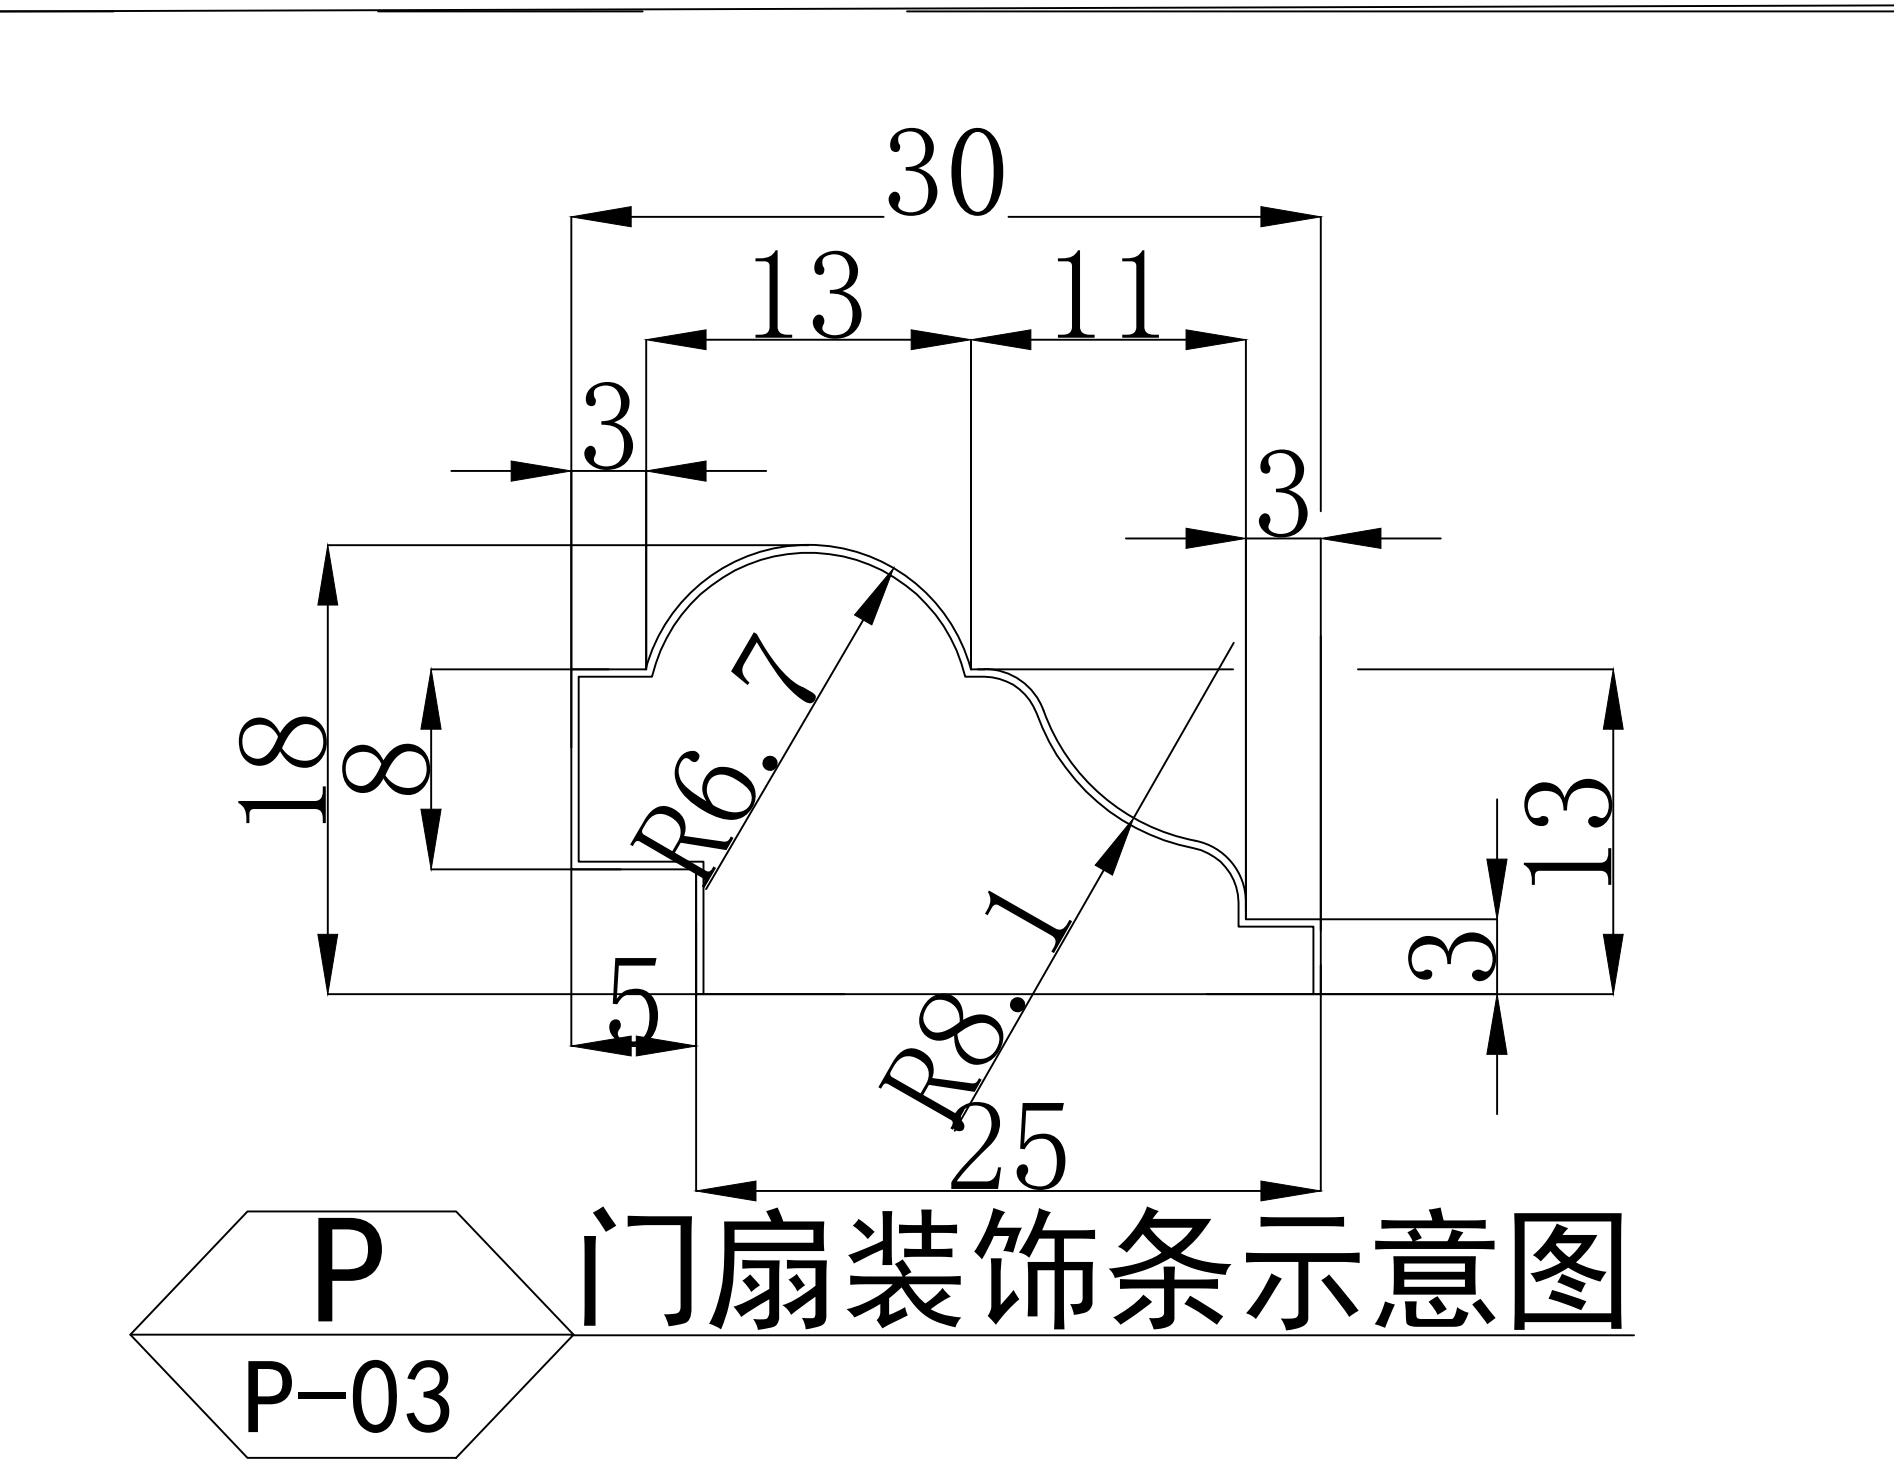


P 门扇装饰条示意图
P-03

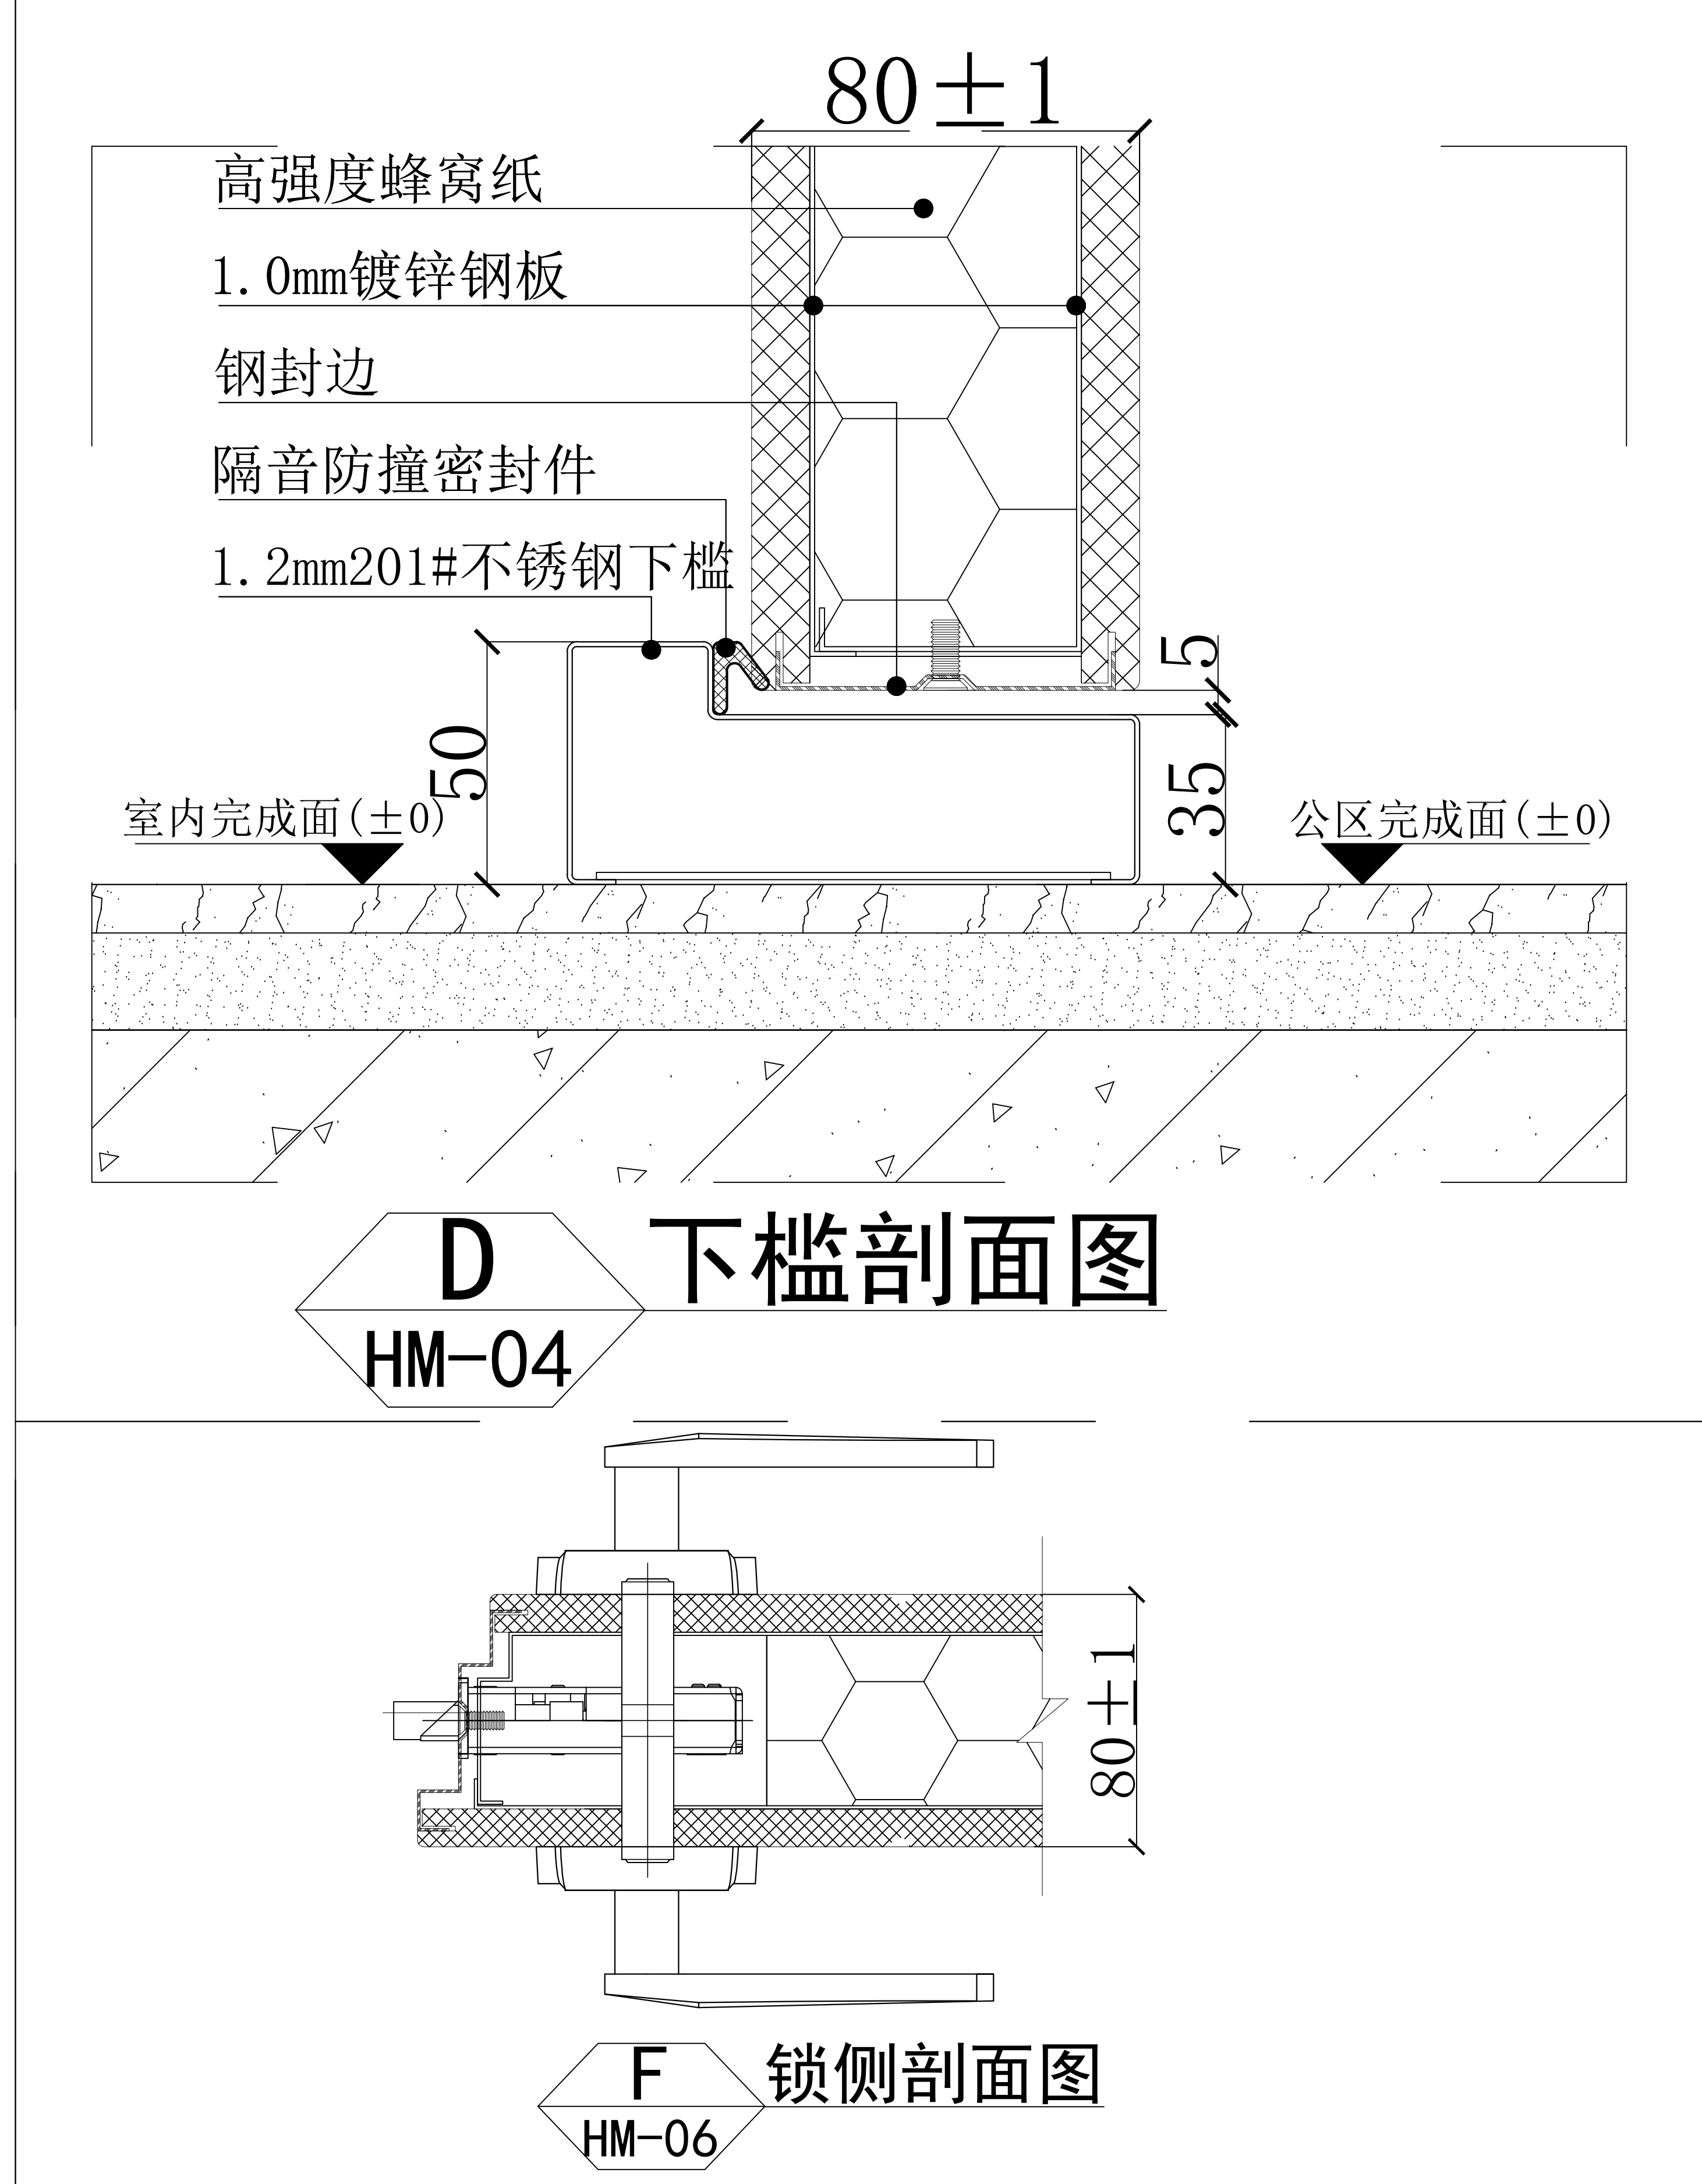

D 下槛剖面图
HM-04

F 锁侧剖面图
HM-06

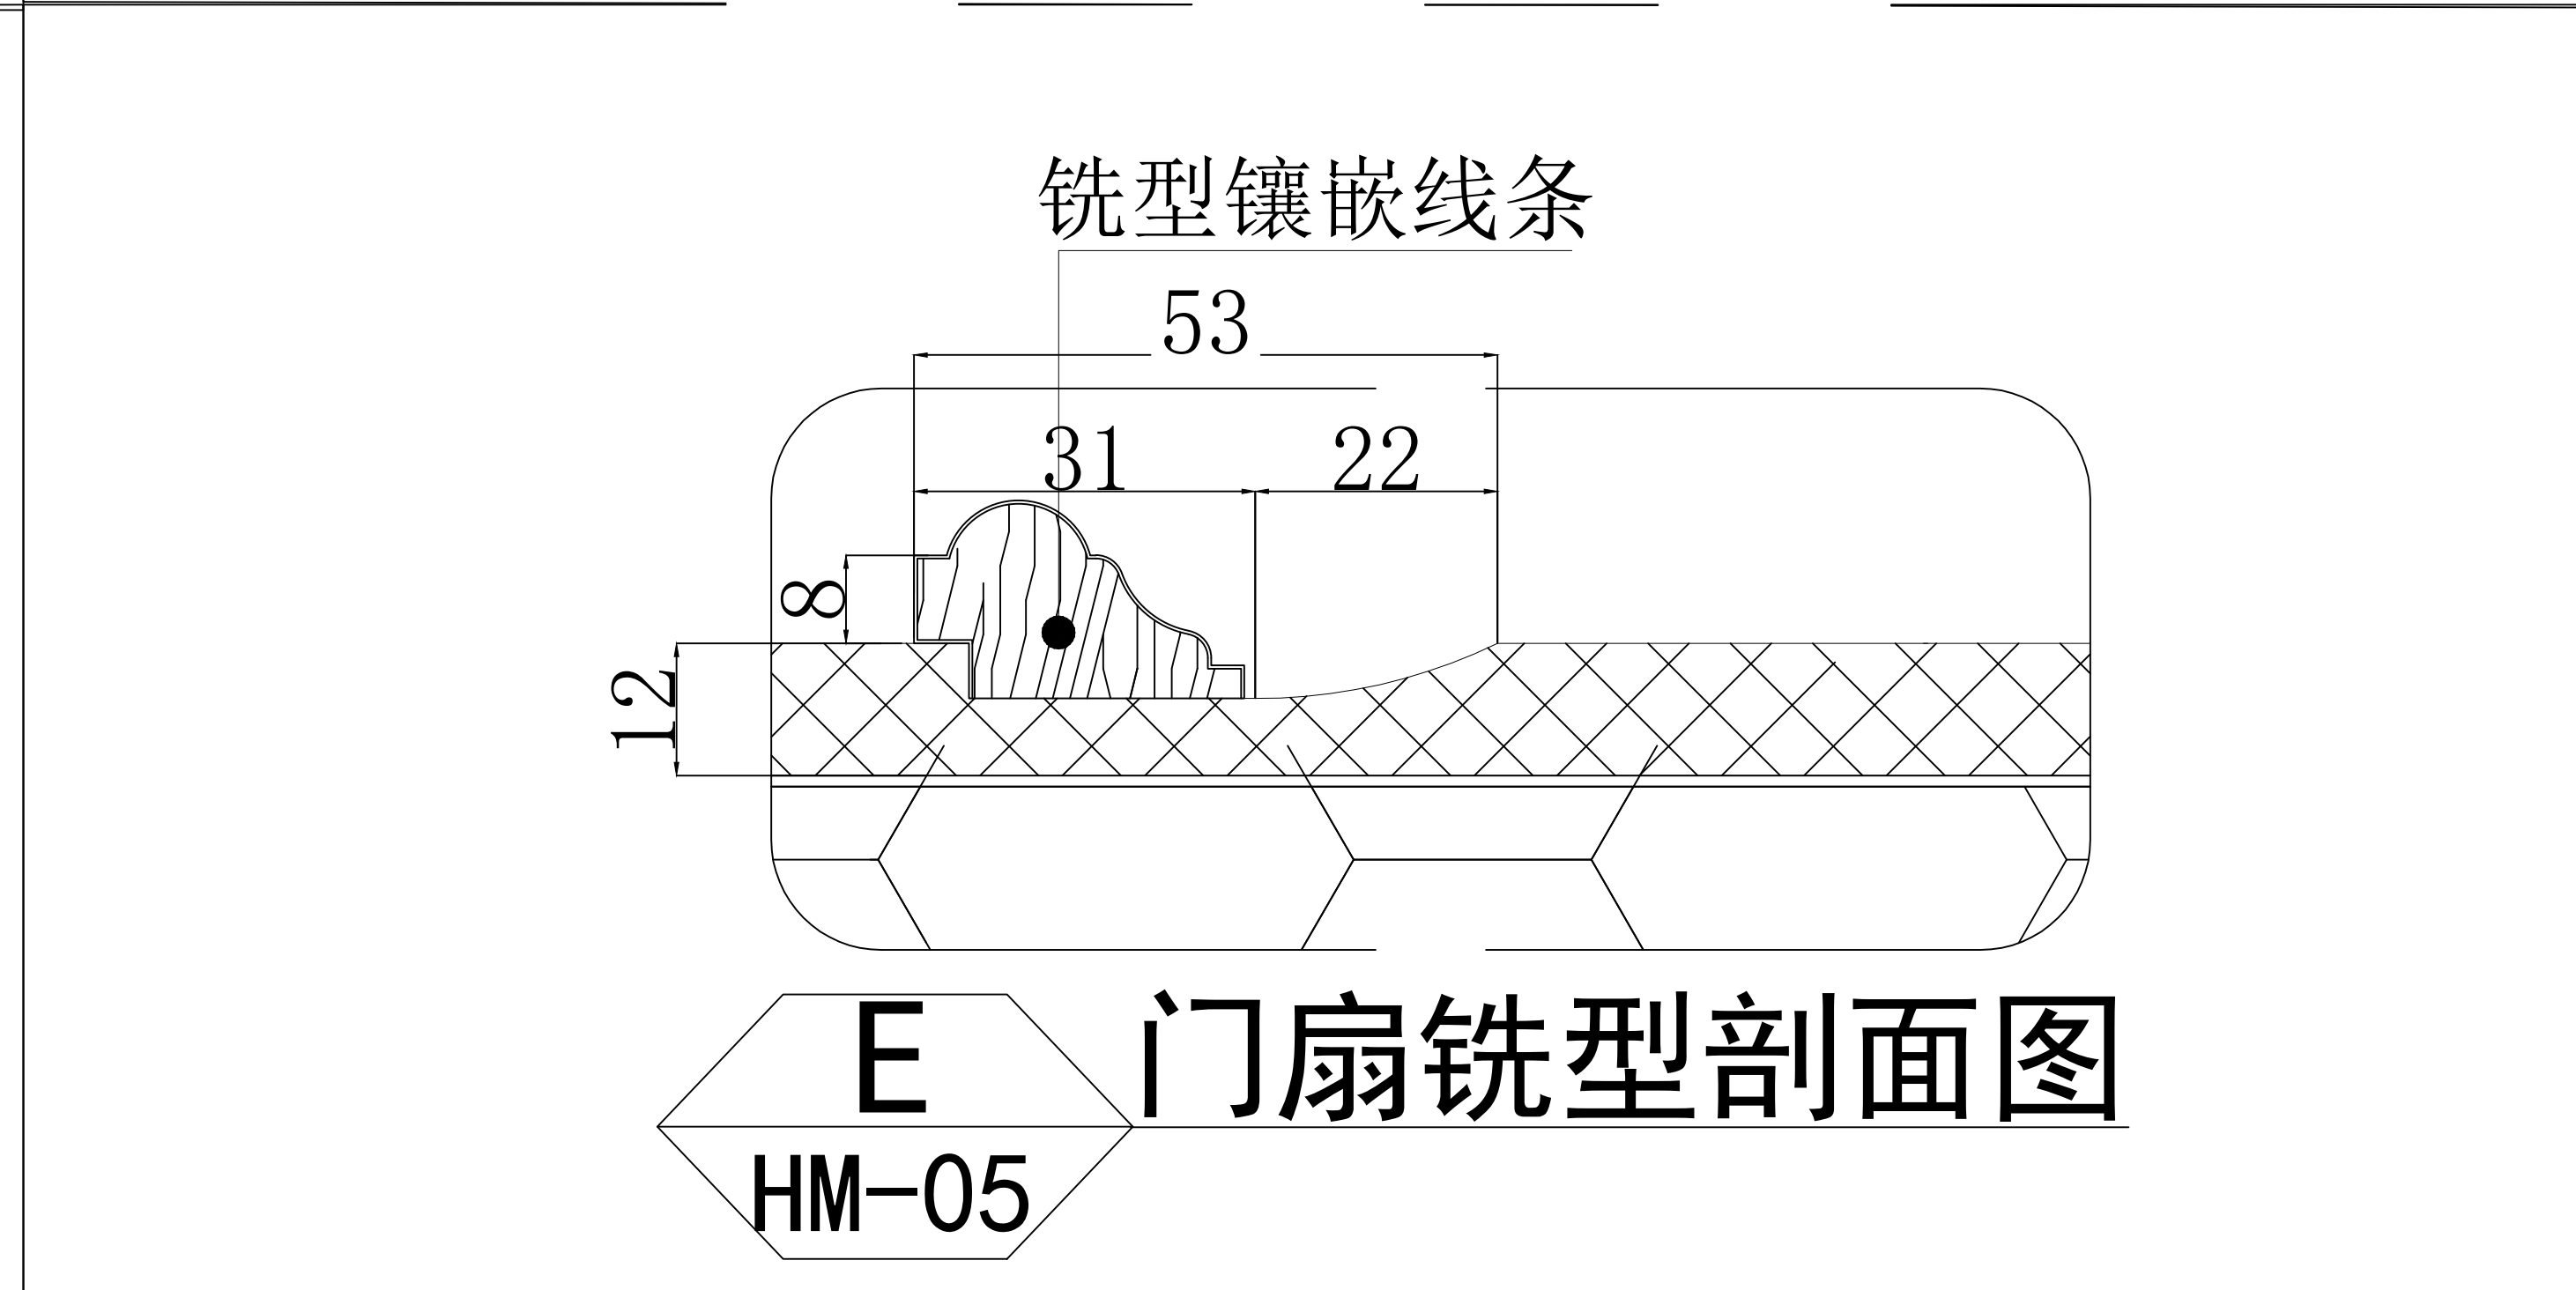

E 门扇铣型剖面图
HM-05

备注 (NOTES):

1、所有尺寸单位均为毫米（mm）。


2、不可用比例尺直接度量图纸尺寸，应以图示标注尺寸为准。

3、此图为征求意见稿，甲方确认签字后回传我司，我司按图生产。

4. 此设计门仅供室内使用，如果用于室外需考虑防水、防晒功能另作设计。

5. 公共通行位置防火门，按照国家建筑消防产品规范要求，通行尺寸必须不小于900mm。

工程名称			盛和钢木入户门战略集采		
图纸名称			钢木质防盗门剖面图		
1>		用途	进户门		
2>		类别	单扇		
3>		1. 材质	钢木复合		
		2. 表面	按色卡		
4>		款式	M2		
5>		洞口	2200×1100		
6>		规格	2170×1070×70		
7>		性能	乙级防盗		
8>		开启	外开		
9>		安装	靠外墙安装		
10>		1. 门框	75花边外搭接		
		2. 钢板	2. 0mm		
11>		1. 门扇	单企口		
		2. 钢板	1. 0mm		
		3. 锁体/拉手	电子密码锁甲供		
		4. 锁体/拉手	机械锁甲指乙供		
		5. 铰链	5吋H型不锈钢防撬明铰链		
		6. 猫眼	小防火猫眼		
		7. 插销	无		
		8. 门扇封边	不锈钢封边		
		9. 天地锁	无		
		10. 内填充	高强度蜂窝纸		
12>		下槛	1. 2mm201#不锈钢下槛		
客户确认					
审 核					
制 图					
图 号		SF-GMFDM-230522-02A			

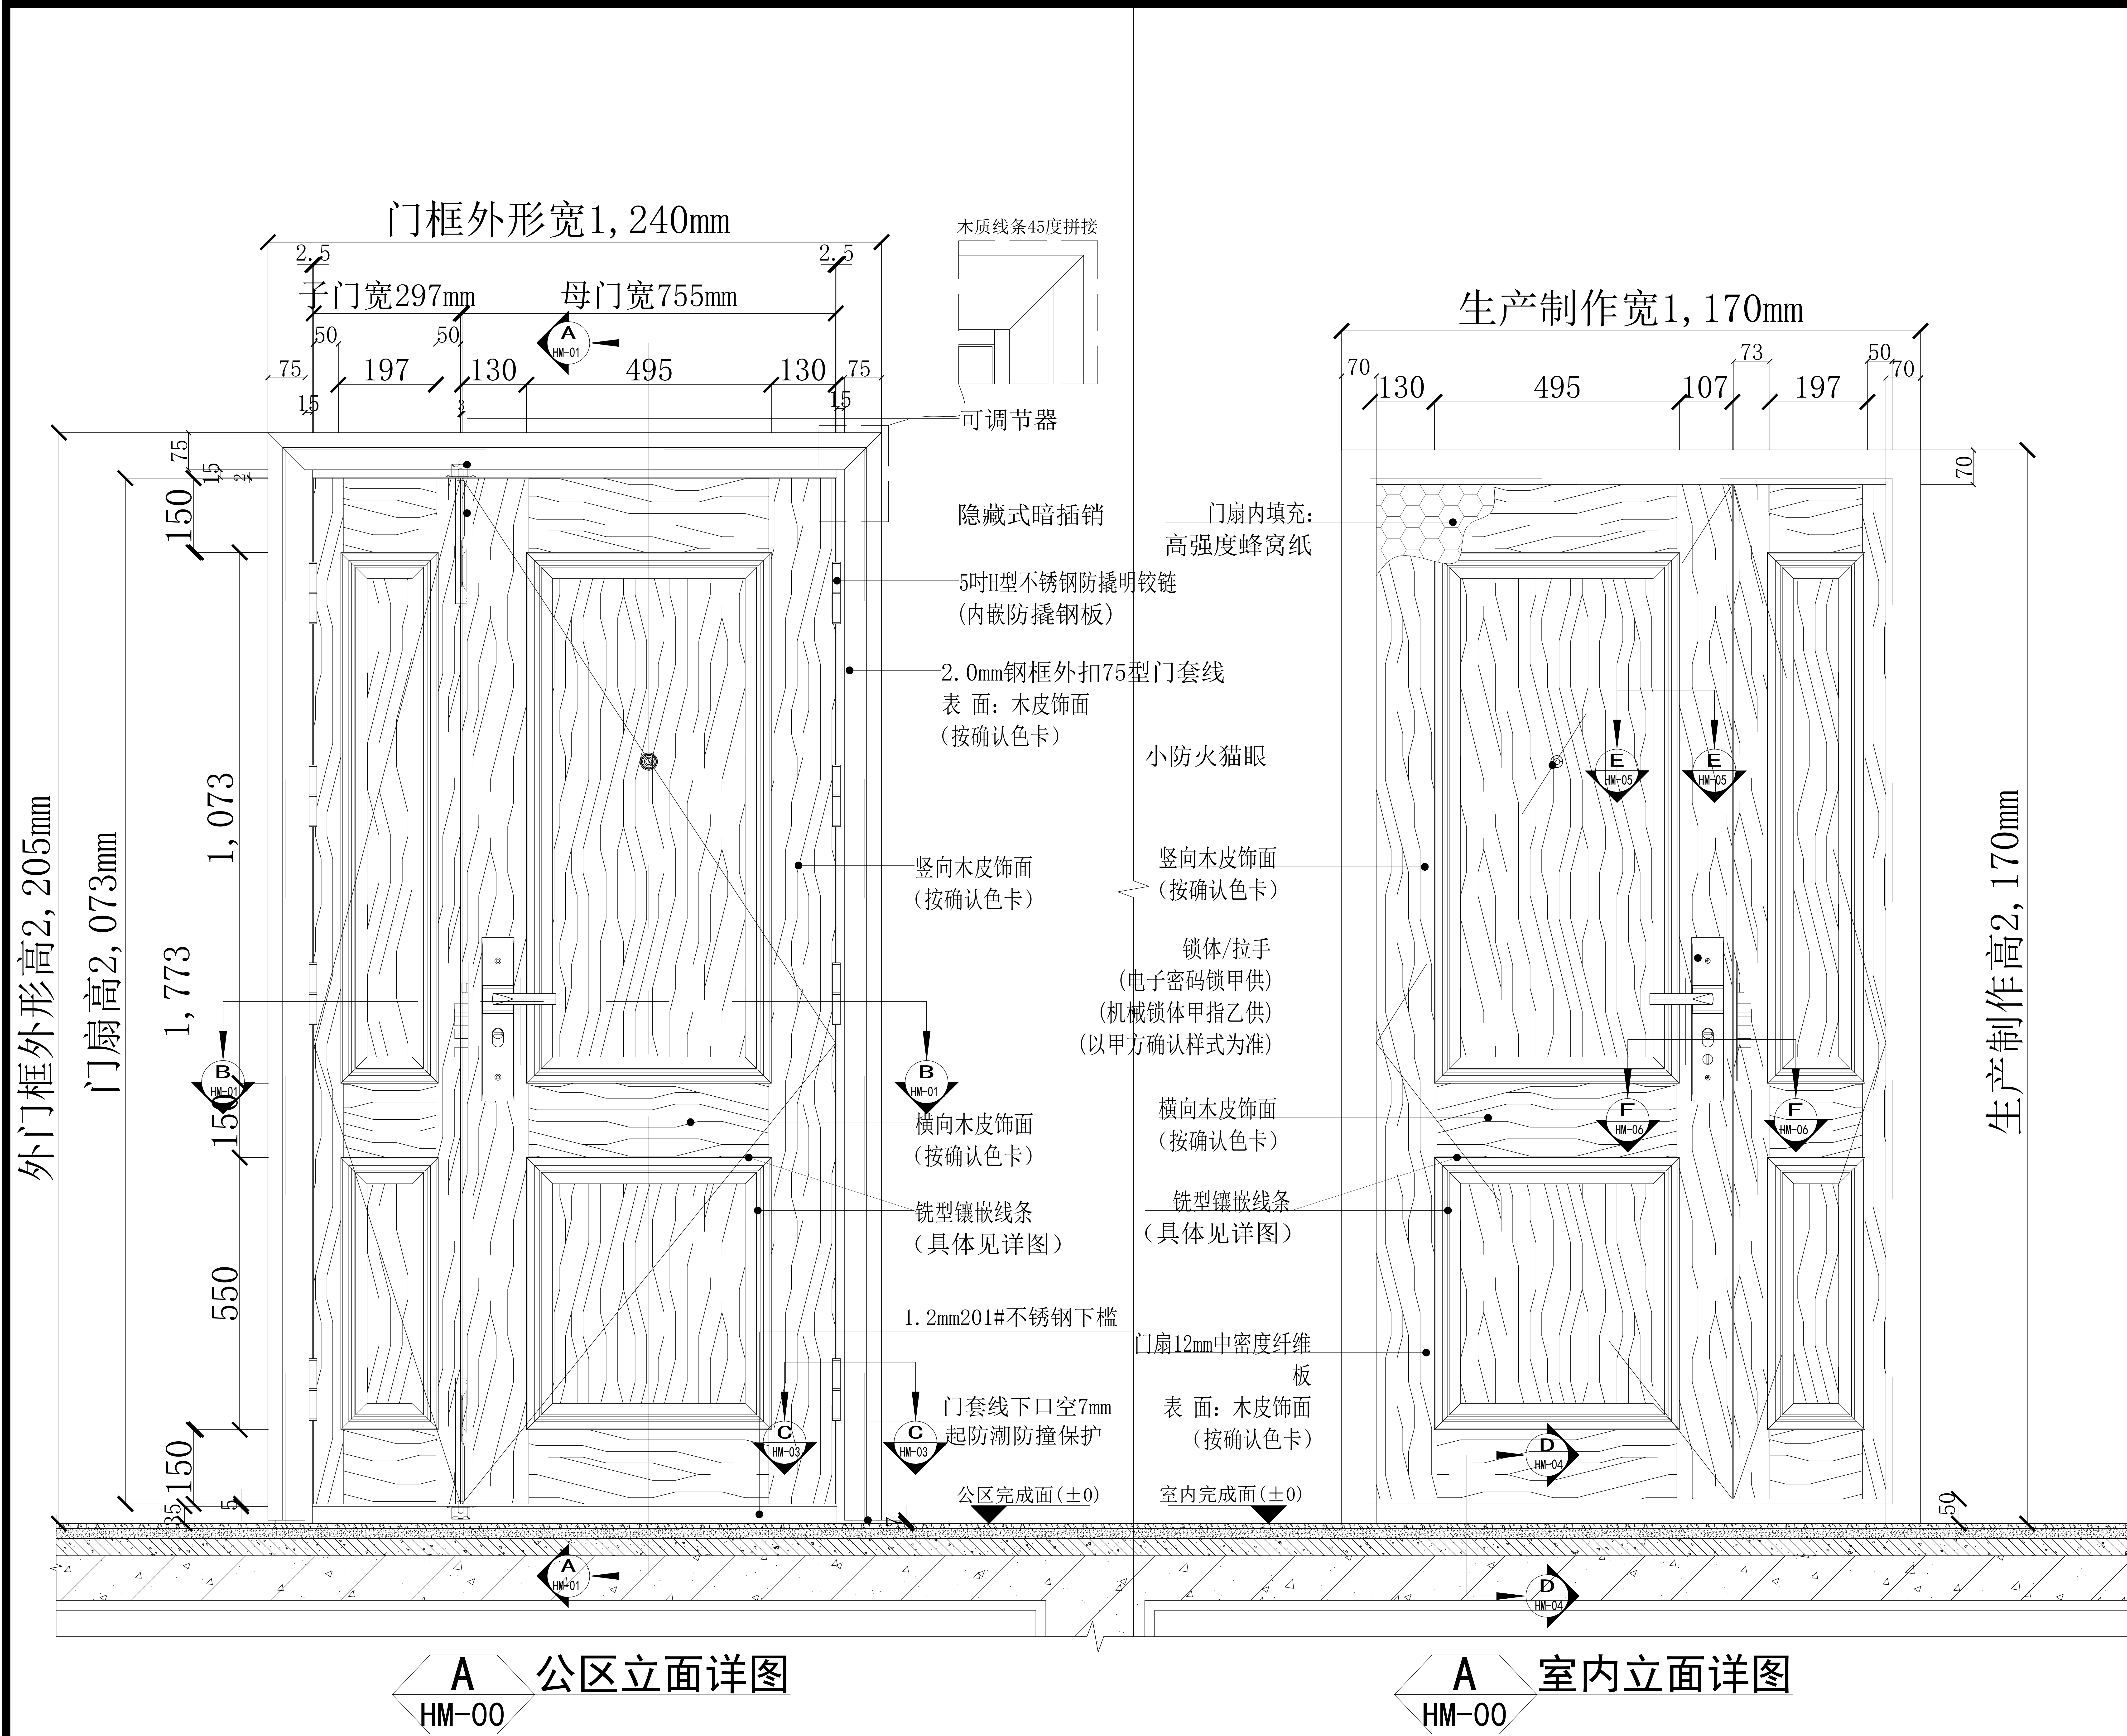

备注 (NOTES):

- 所有尺寸单位均为毫米 (mm)。
- 不可用比例尺直接度量图纸尺寸, 应以图示标注尺寸为准。
- 此图为征求意见稿, 甲方确认签字后回传我司, 我司按图生产。
- 此设计门仅供室内使用, 如果用于室外需考虑防水、防晒功能另作设计。
- 公共通行位置防火门, 按照国家建筑消防产品规范要求, 通行尺寸必须不小于900mm。

工程名称		盛和钢木入户门战略集采	
图纸名称		钢木质防盗门立面图	
1>	用途	进户门	
2>	类别	子母扇	
3>	1.	材质	钢木复合
	2.	表面	按色卡
4>	款式	M2	
5>	洞口	2200×1200	
6>	规格	2170×1170×70	
7>	性能	乙级防盗	
8>	开启	外开	
9>	安装	靠外墙安装	
10>	1.	门框	75花边外搭接
	2.	钢板	2.0mm
11>	1.	门扇	单企口
	2.	钢板	1.0mm
	3.	锁体/拉手	电子密码锁甲供
	4.	锁体/拉手	机械锁甲指乙供
	5.	铰链	5吋H型不锈钢防撬明铰链
	6.	猫眼	小防火猫眼
	7.	插销	有
	8.	门扇封边	不锈钢封边
	9.	天地锁	无
	10.	内填充	高强度蜂窝纸
12>	下槛	1.2mm201#不锈钢下槛	







建筑门洞: 2200×1200

开启方向: 外右


适用于门洞2200×1200规格, 图纸开向以右开为例, 左开呈镜像关系, 实际生产尺寸以现场实测门洞为准。

特别说明: 1. 防盗安全门执行标准参照《GB 17565-2007》。
2. 防火门执行标准参照《GB 12955-2008》。
3. 钢板 厚度执行标准参照《GB/T 708-2019》。

客户确认		
审 核		
制 图		
图 号	SF-GMFDM-230522-02A	

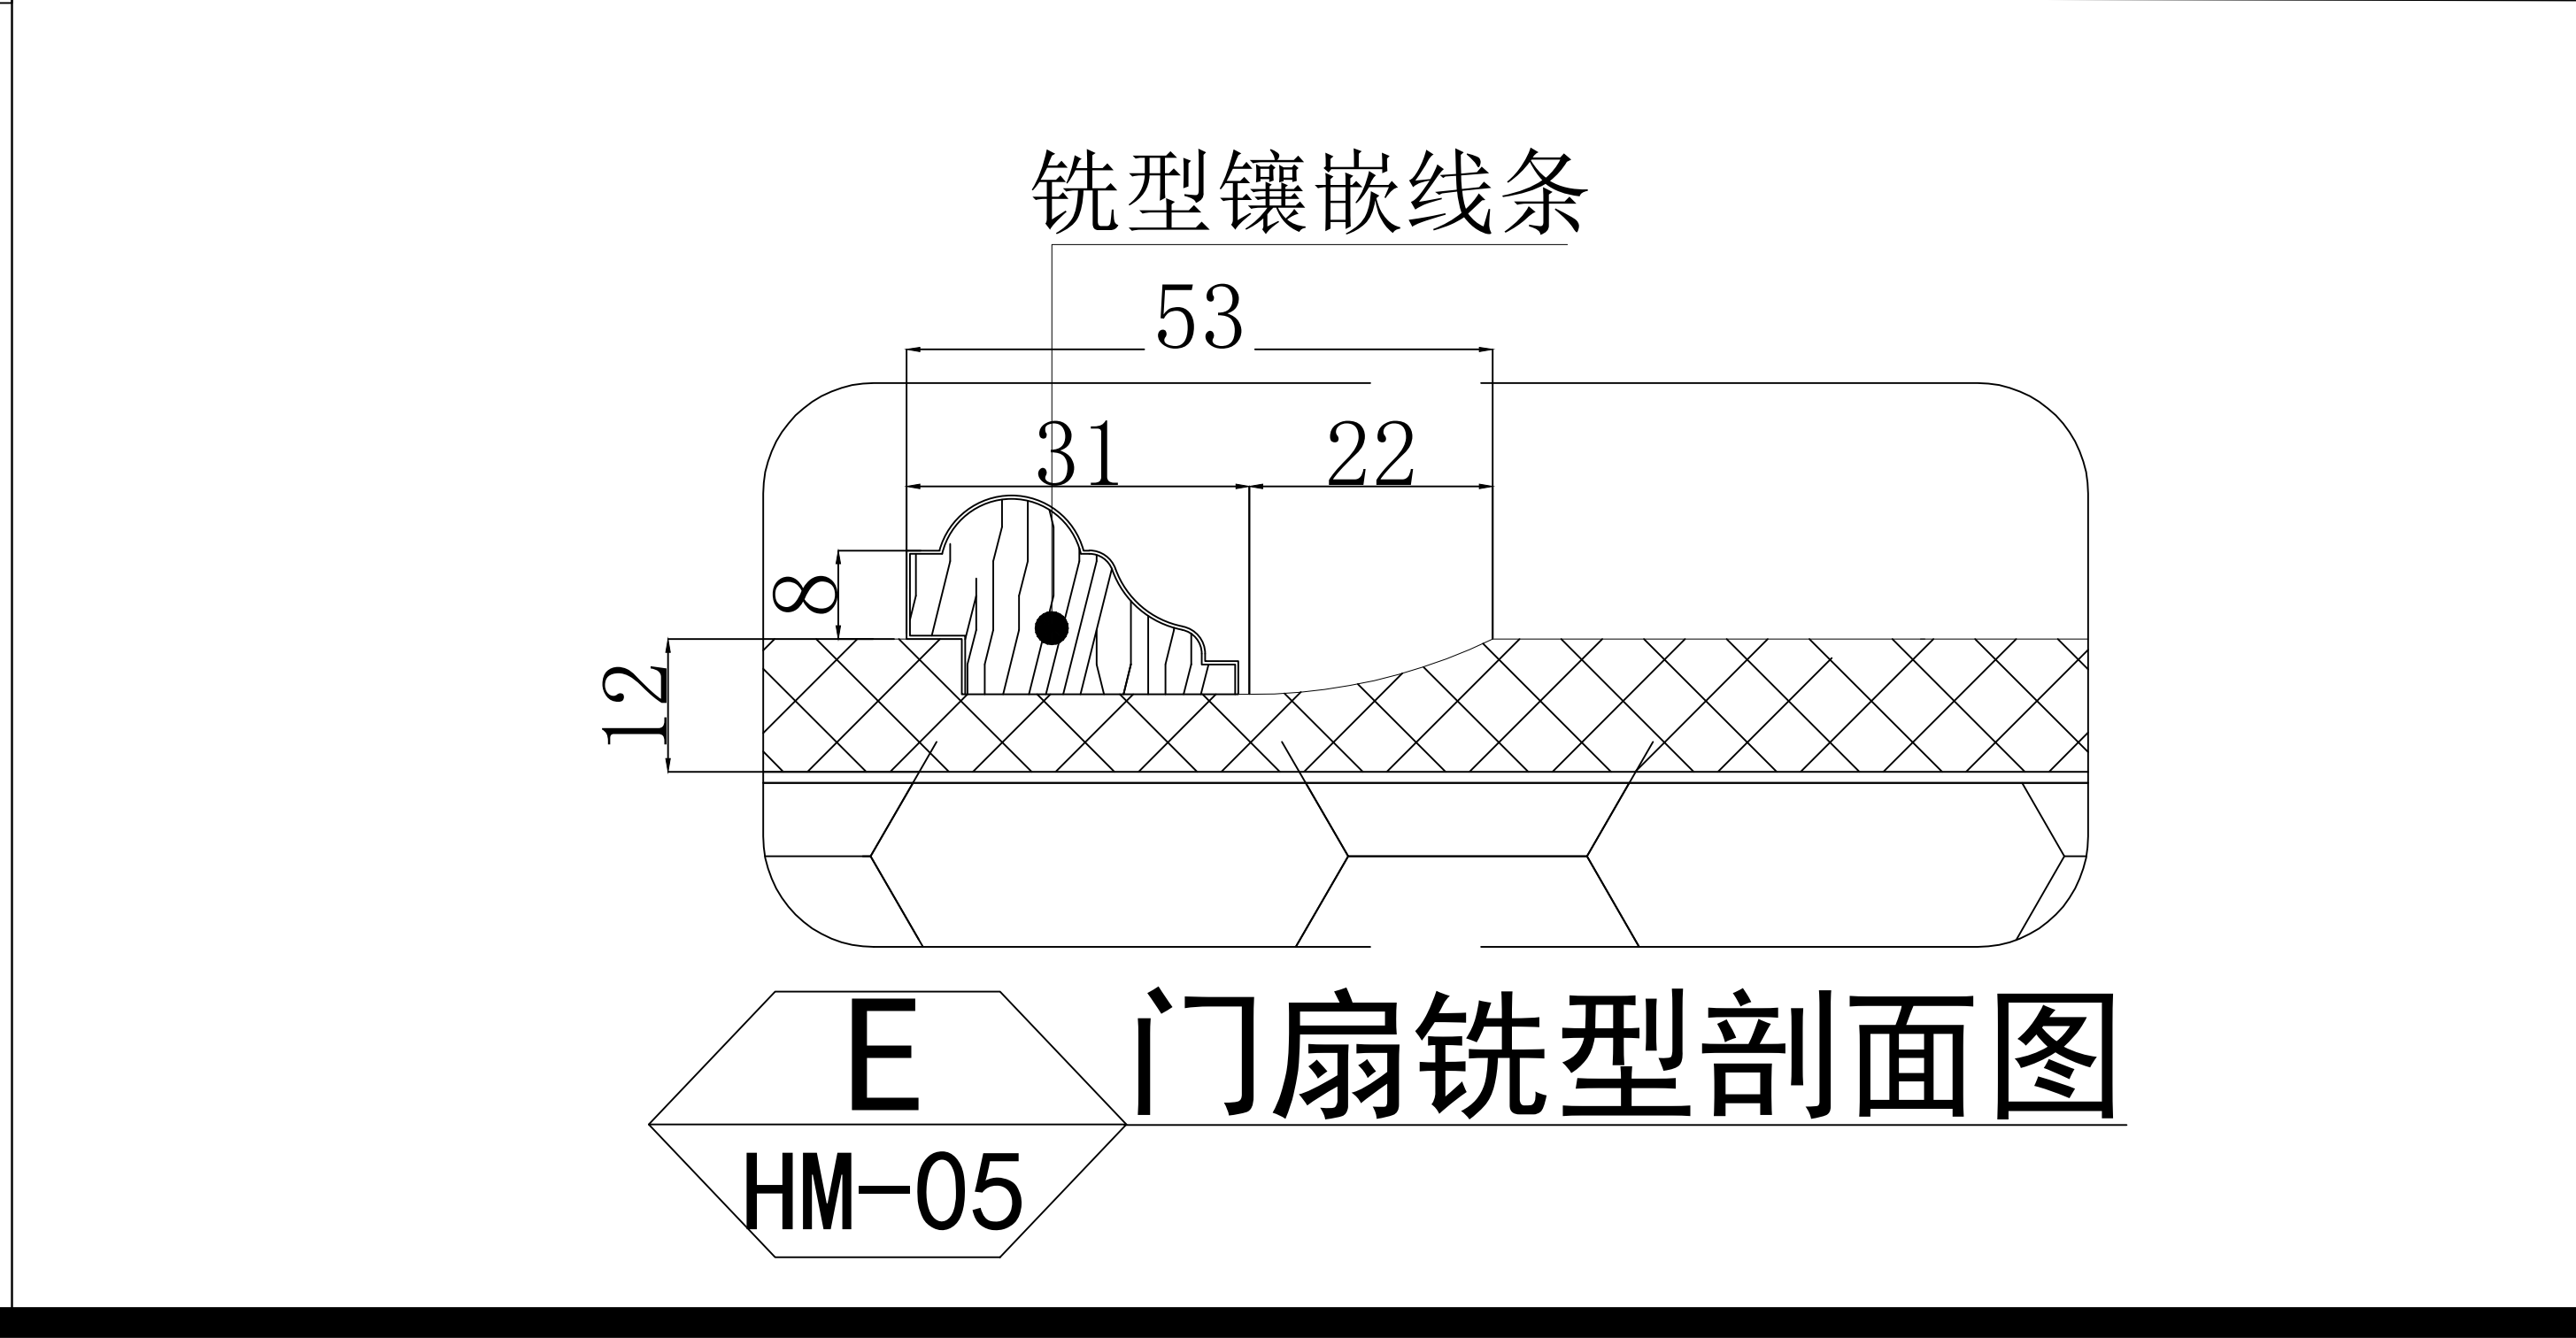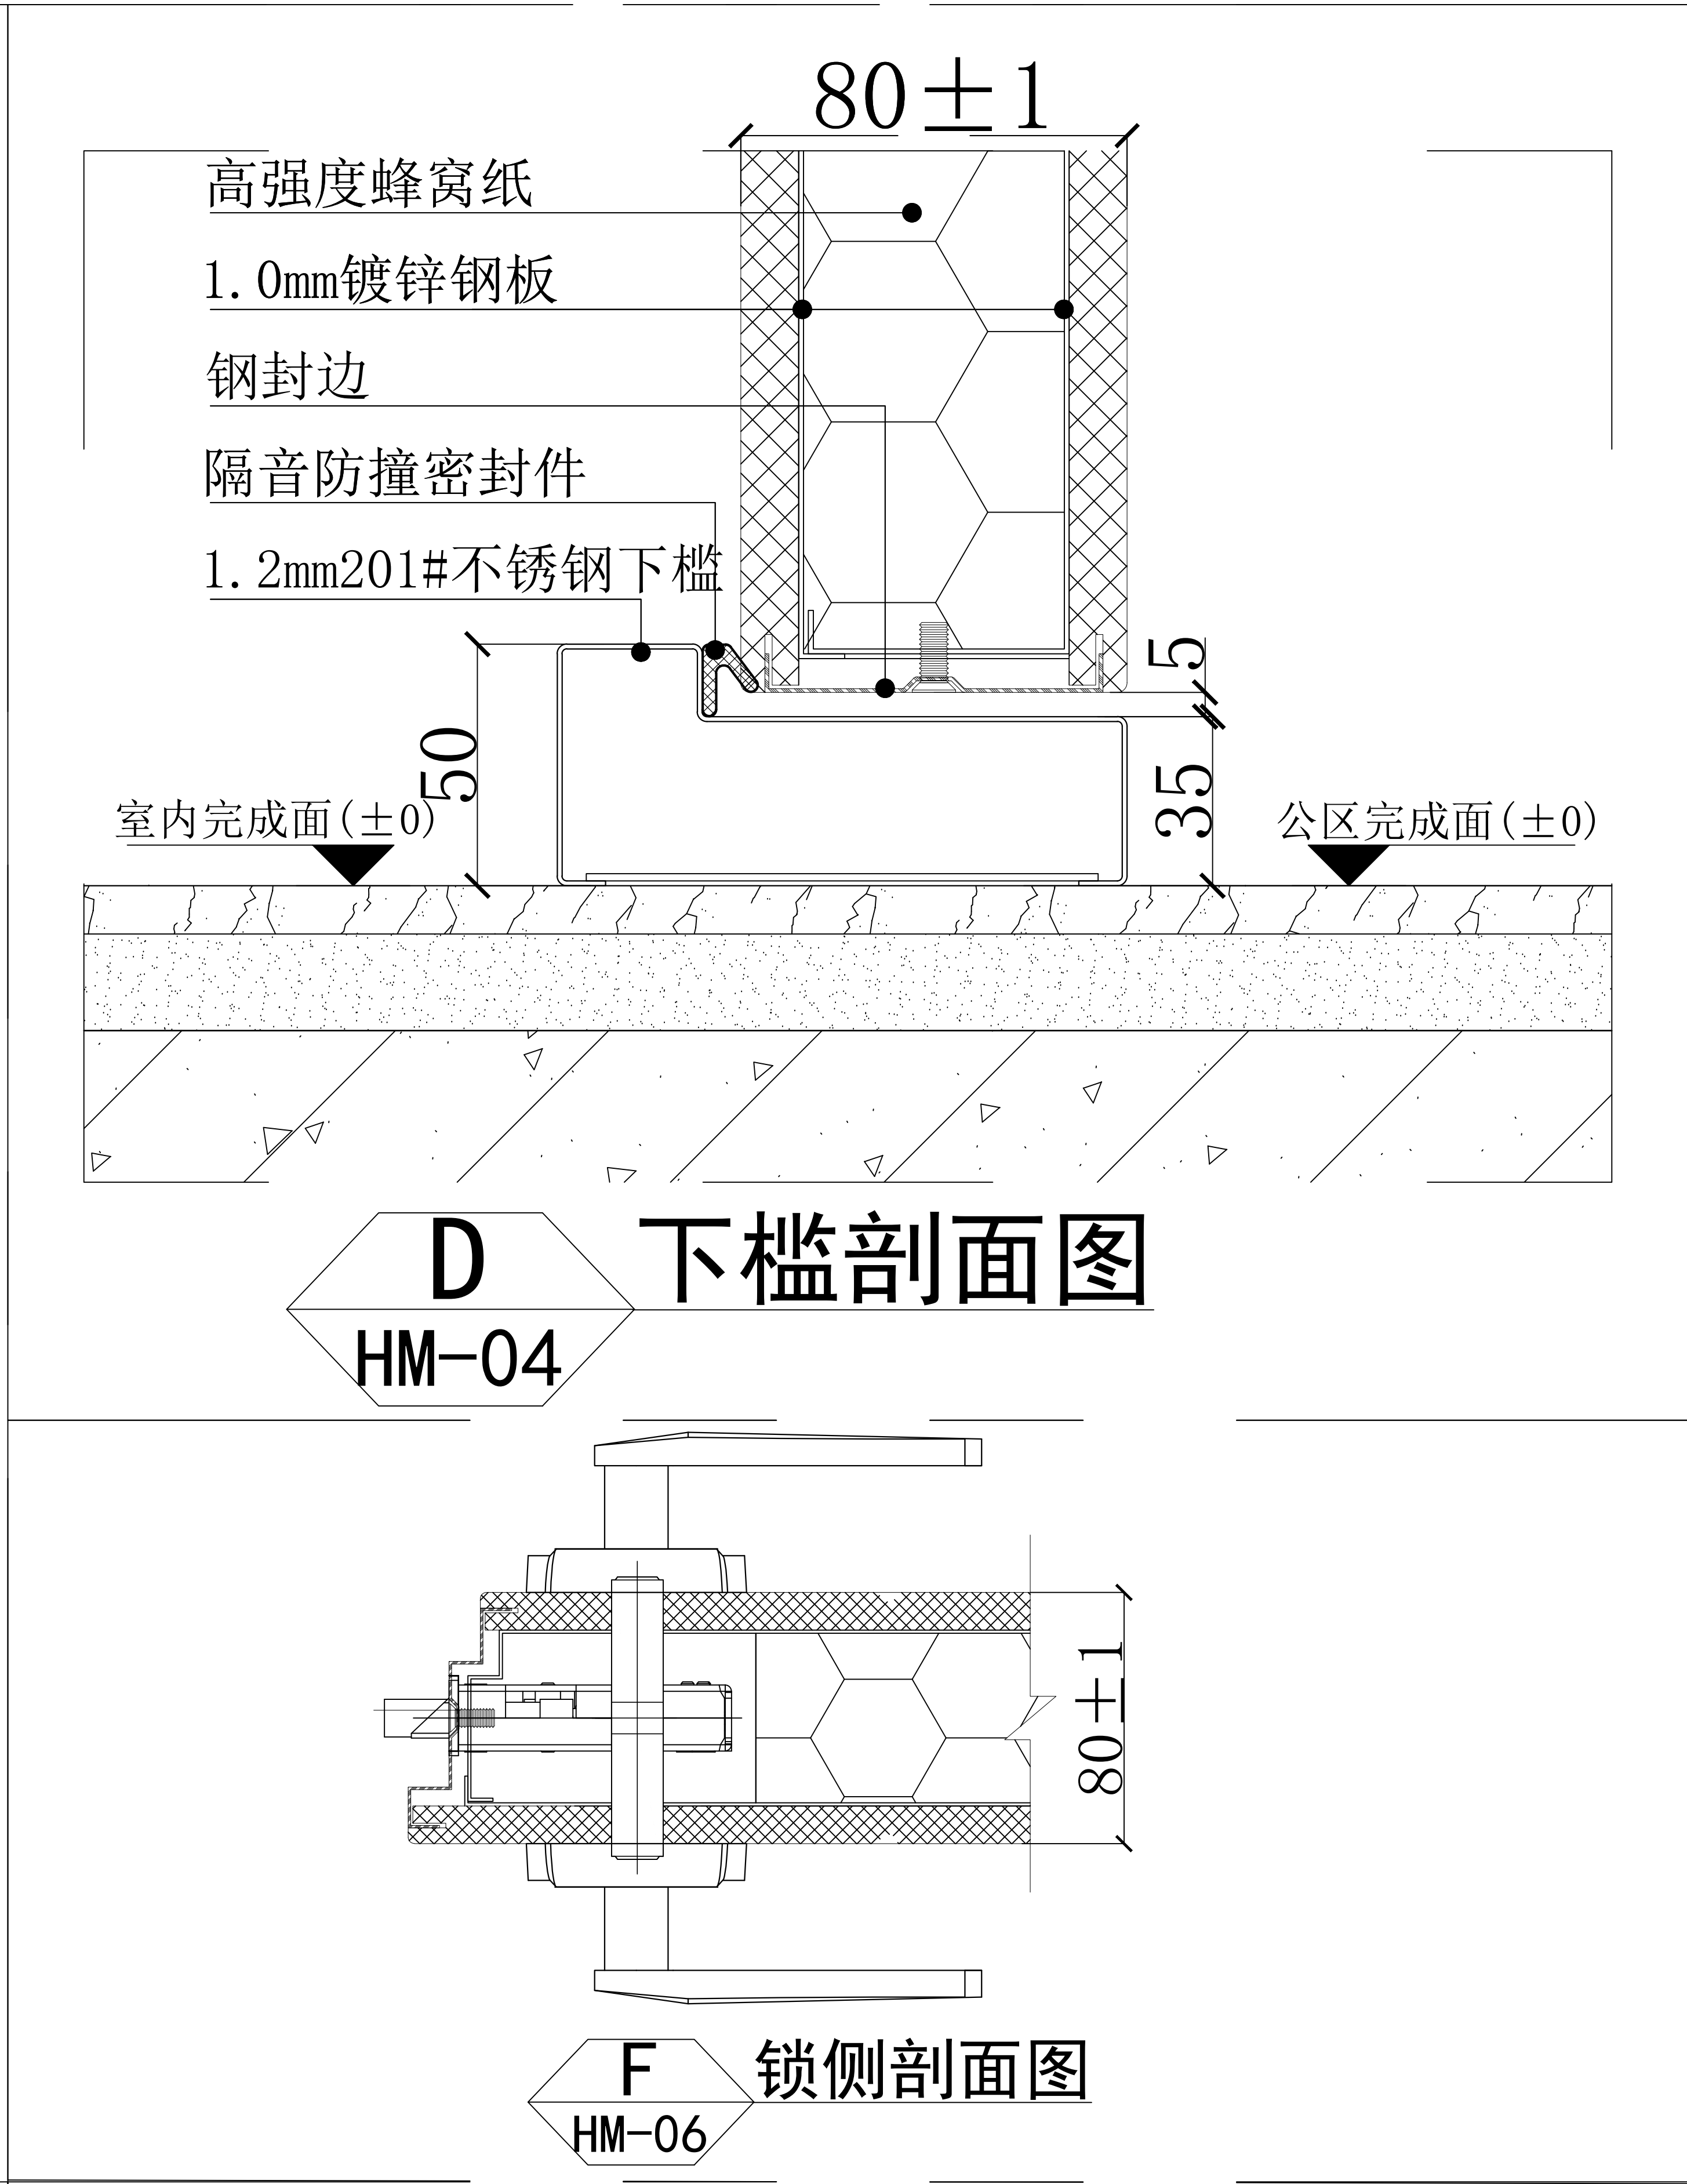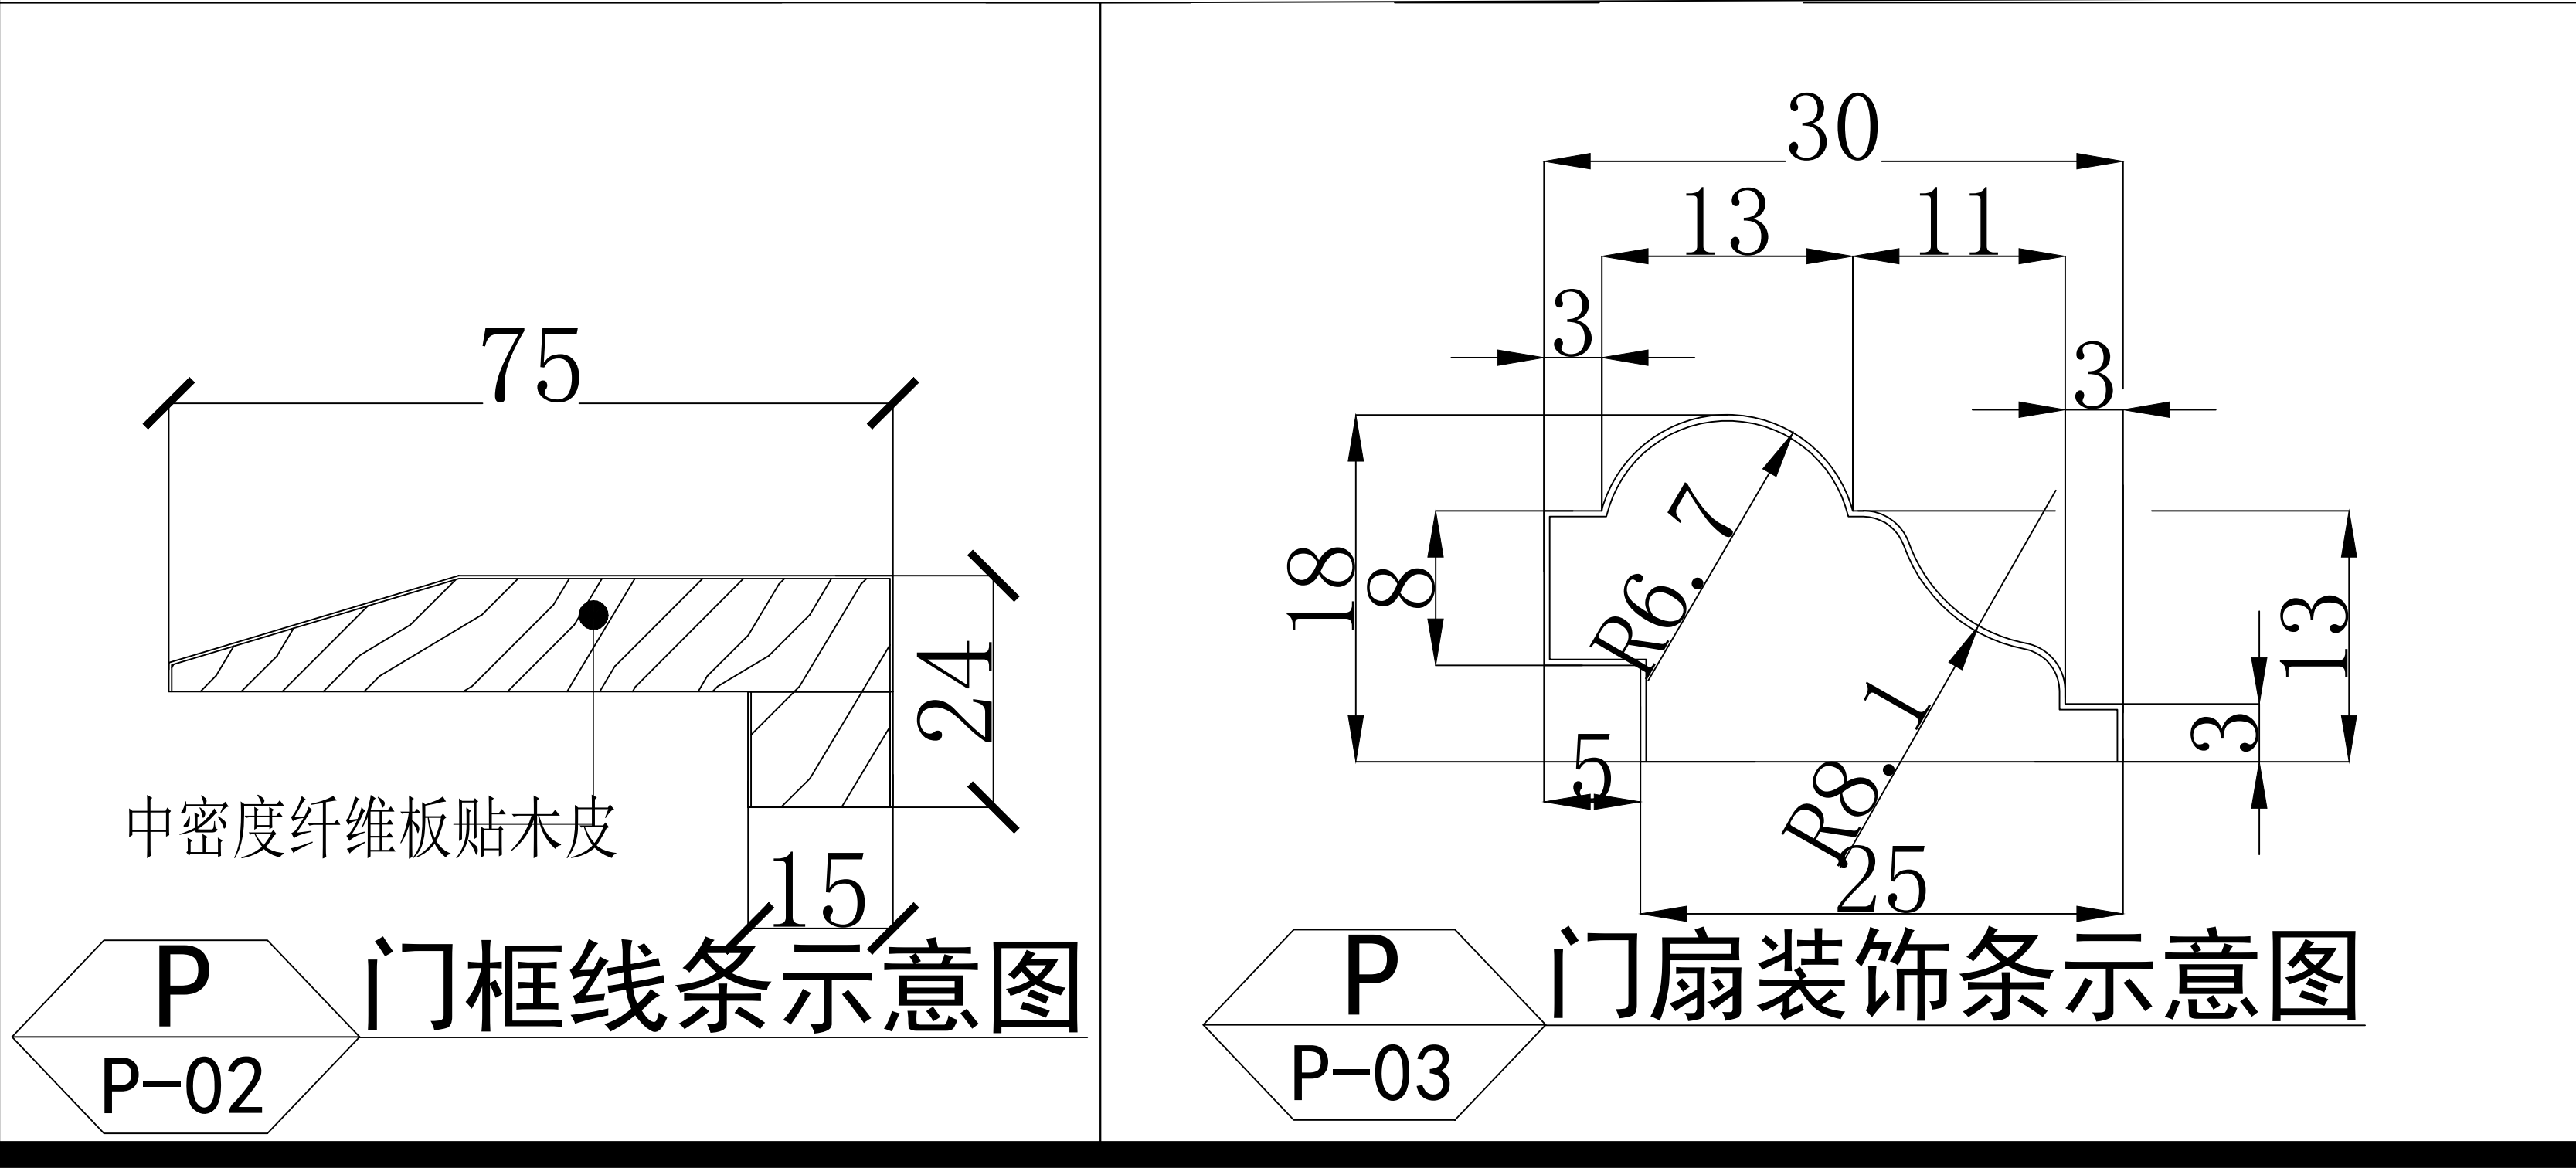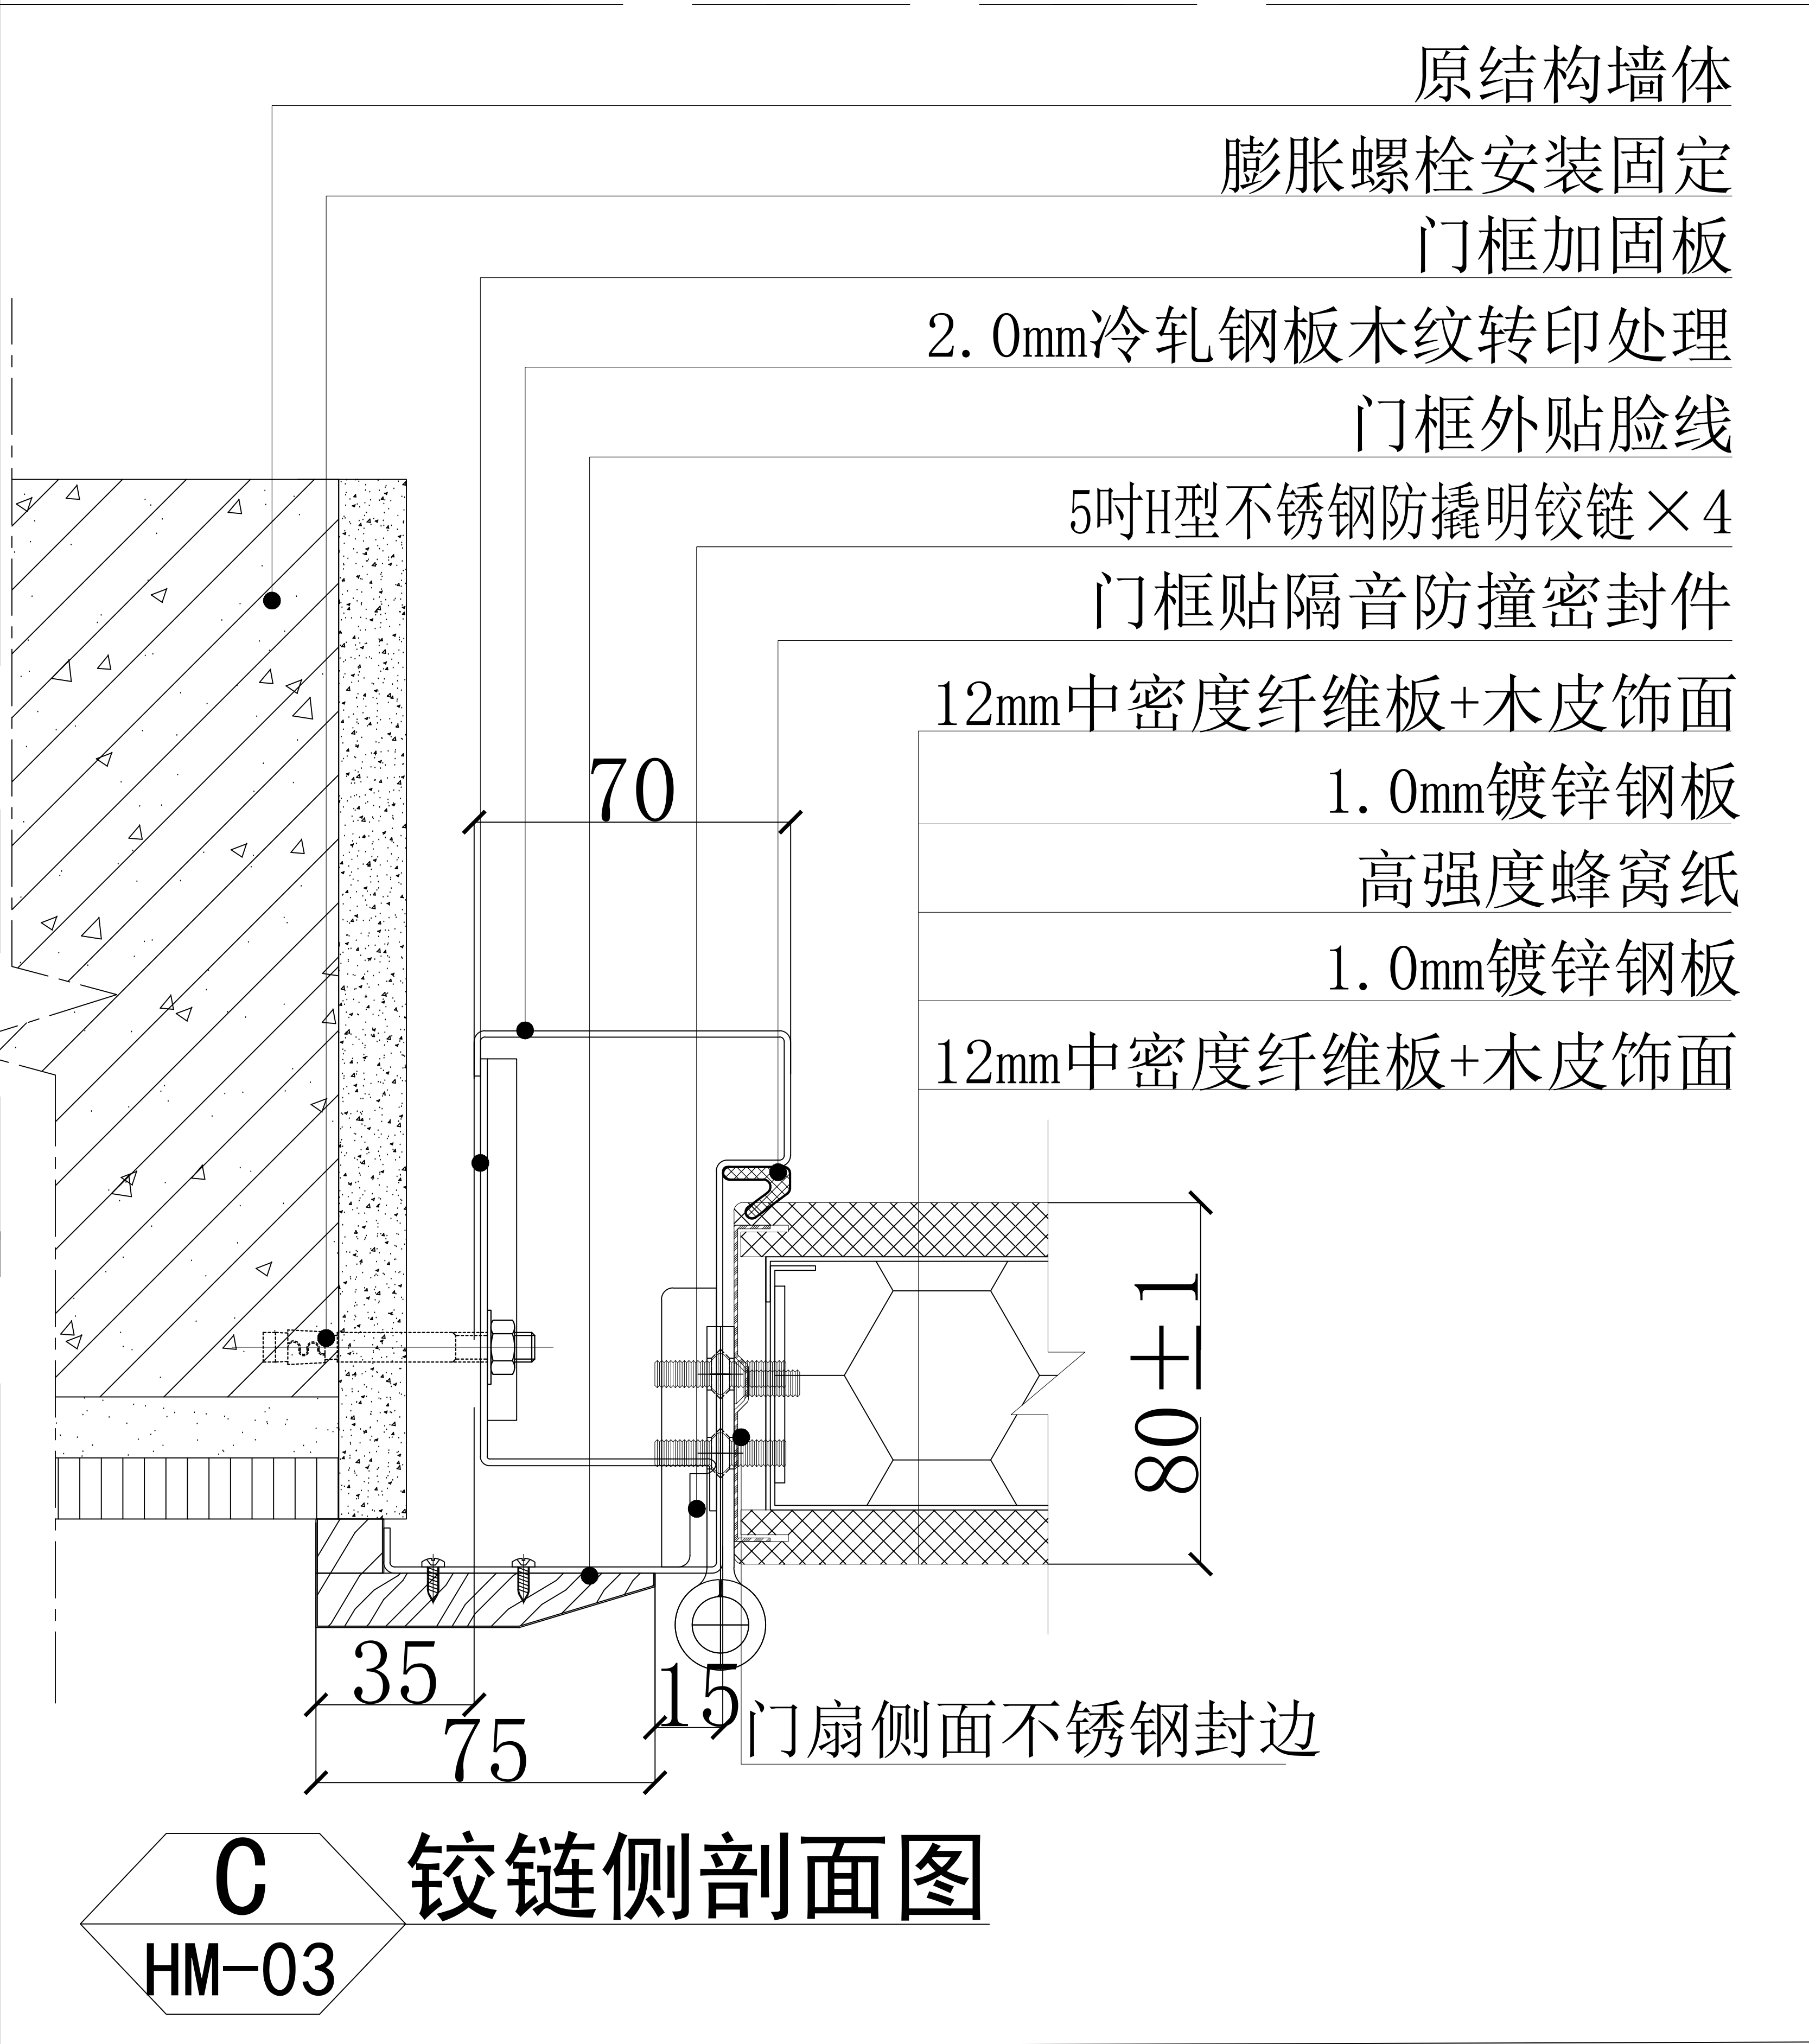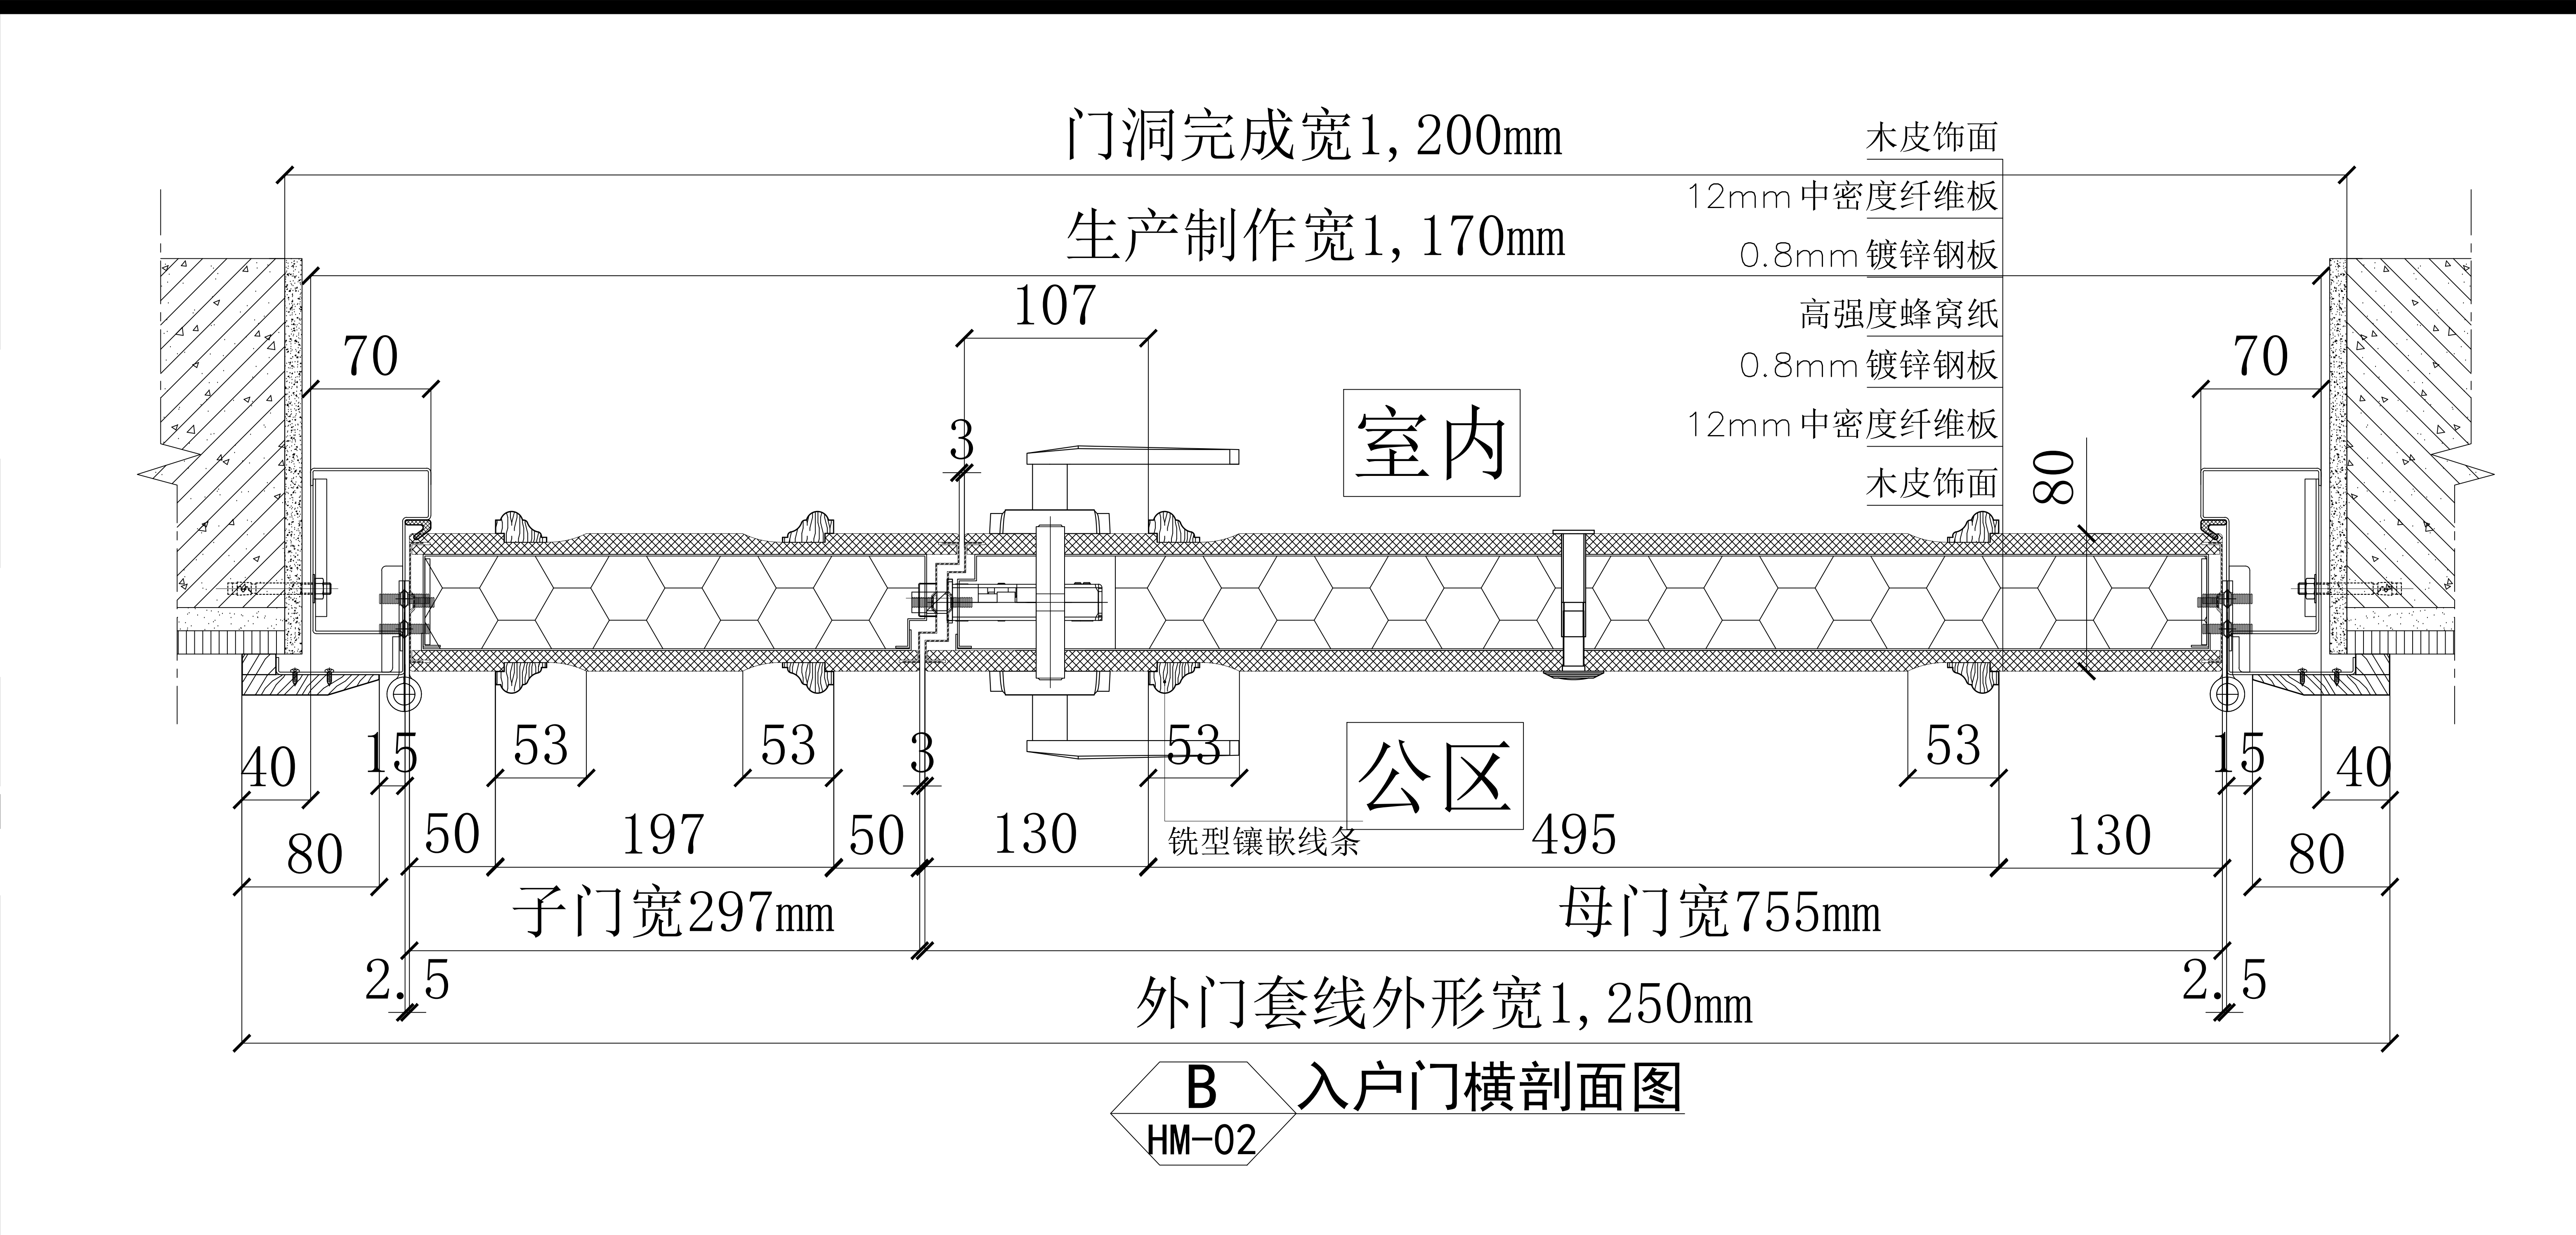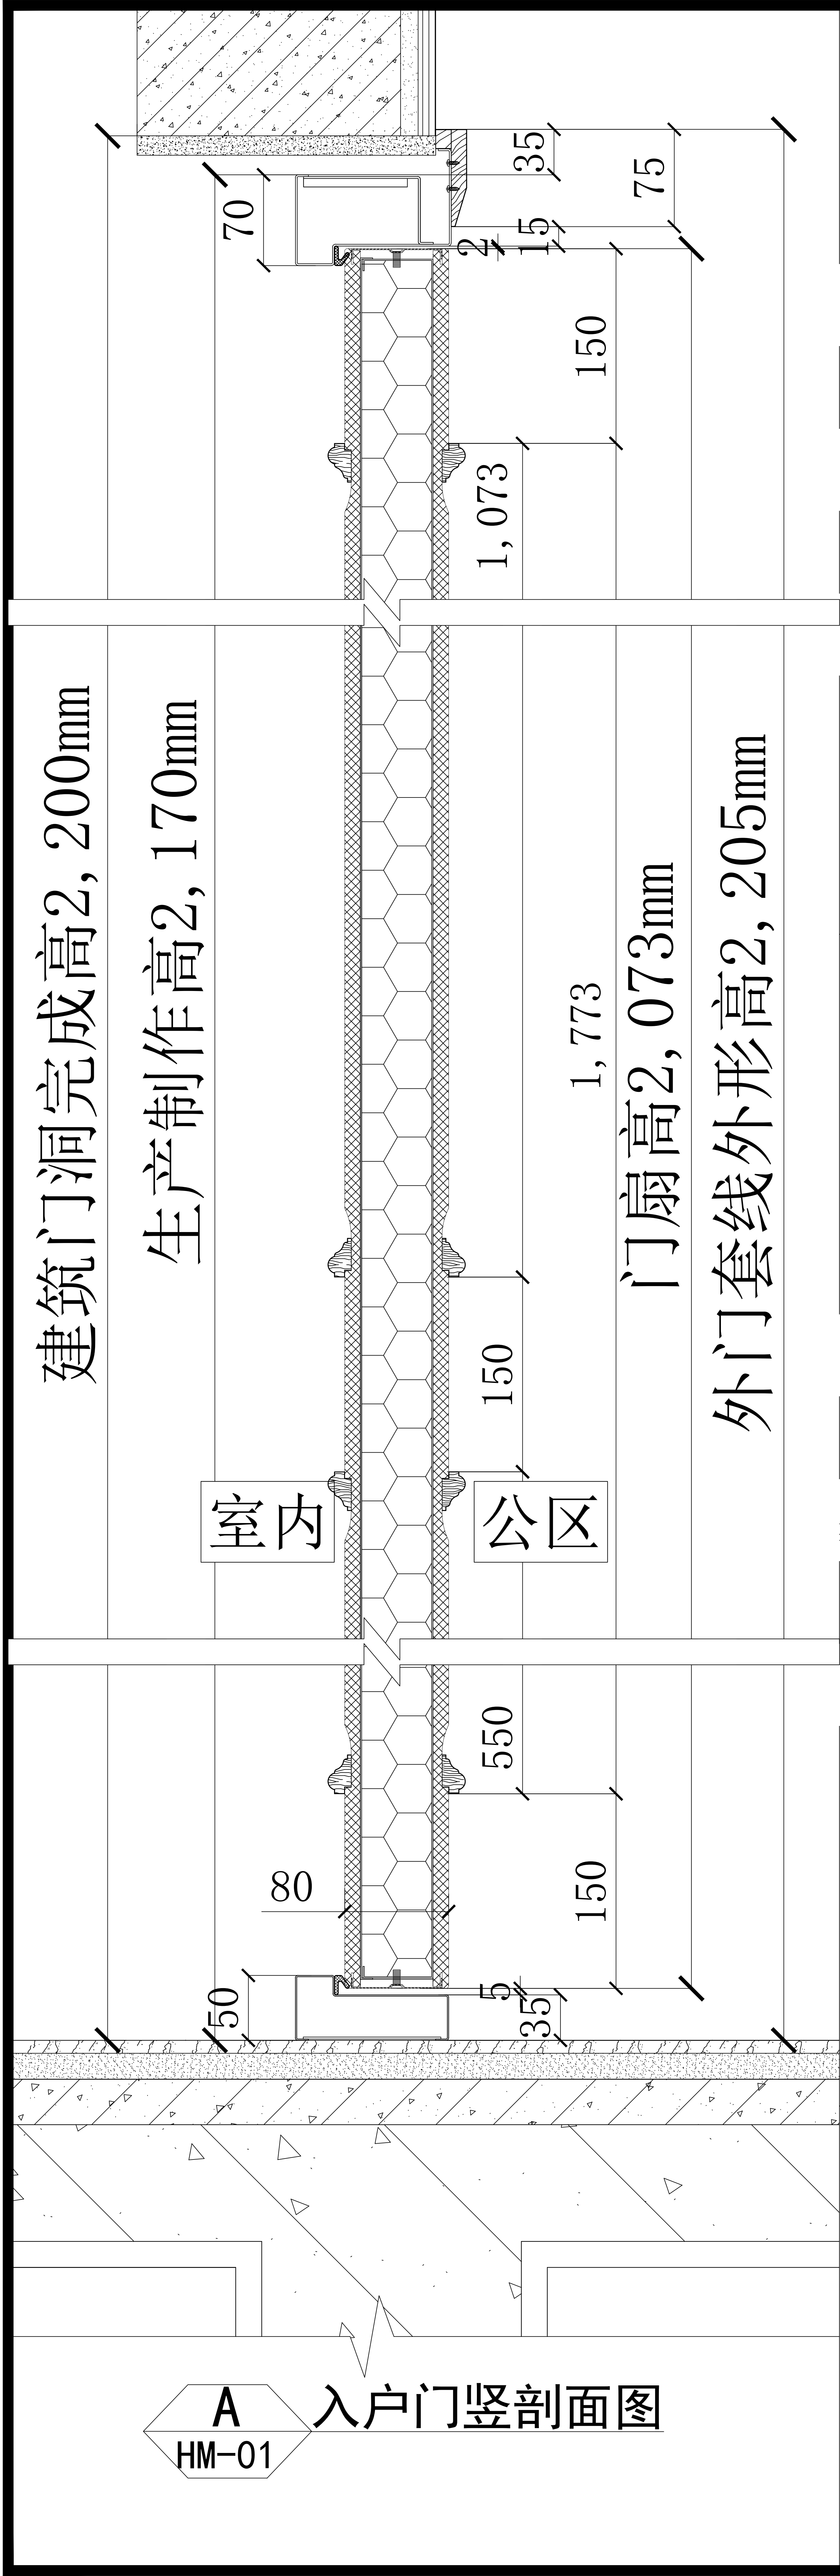

备注 (NOTES):				
1、所有尺寸单位均为毫米（mm）。				
2、不可用比例尺直接度量图纸尺寸，应以图示标注尺寸为准。				
3、此图为征求意见稿，甲方确认签字后回传我司，我司按图生产。				
4. 此设计门仅供室内使用，如果用于室外需考虑防水、防晒功能另作设计。				
5. 公共通行位置防火门，按照国家建筑消防产品规范要求，通行尺寸必须不小于900mm。				
工程名称			盛和钢木入户门战略集采	
图纸名称			钢木质防盗门剖面图	
1>		用途	进户门	
2>		类别	子母扇	
3>	1.	材质	钢木复合	
	2.	表面	按色卡	
4>		款式	M2	
5>		洞口	2200×1200	
6>		规格	2170×1170×70	
7>		性能	乙级防盗	
8>		开启	外开	
9>		安装	靠外墙安装	
10>	1.	门框	75花边外搭接	
	2.	钢板	2. 0mm	
11>	1.	门扇	单企口	
	2.	钢板	1. 0mm	
	3.	锁体/拉手	电子密码锁甲供	
	4.	锁体/拉手	机械锁甲指乙供	
	5.	铰链	5吋H型不锈钢防撬明铰链	
	6.	猫眼	小防火猫眼	
	7.	插销	有	
	8.	门扇封边	不锈钢封边	
	9.	天地锁	无	
	10.	内填充	高强度蜂窝纸	
12>		下槛	1. 2mm201#不锈钢下槛	
客户确认				
审 核				
制 图				
图 号		SF-GMFDM-230522-02A		

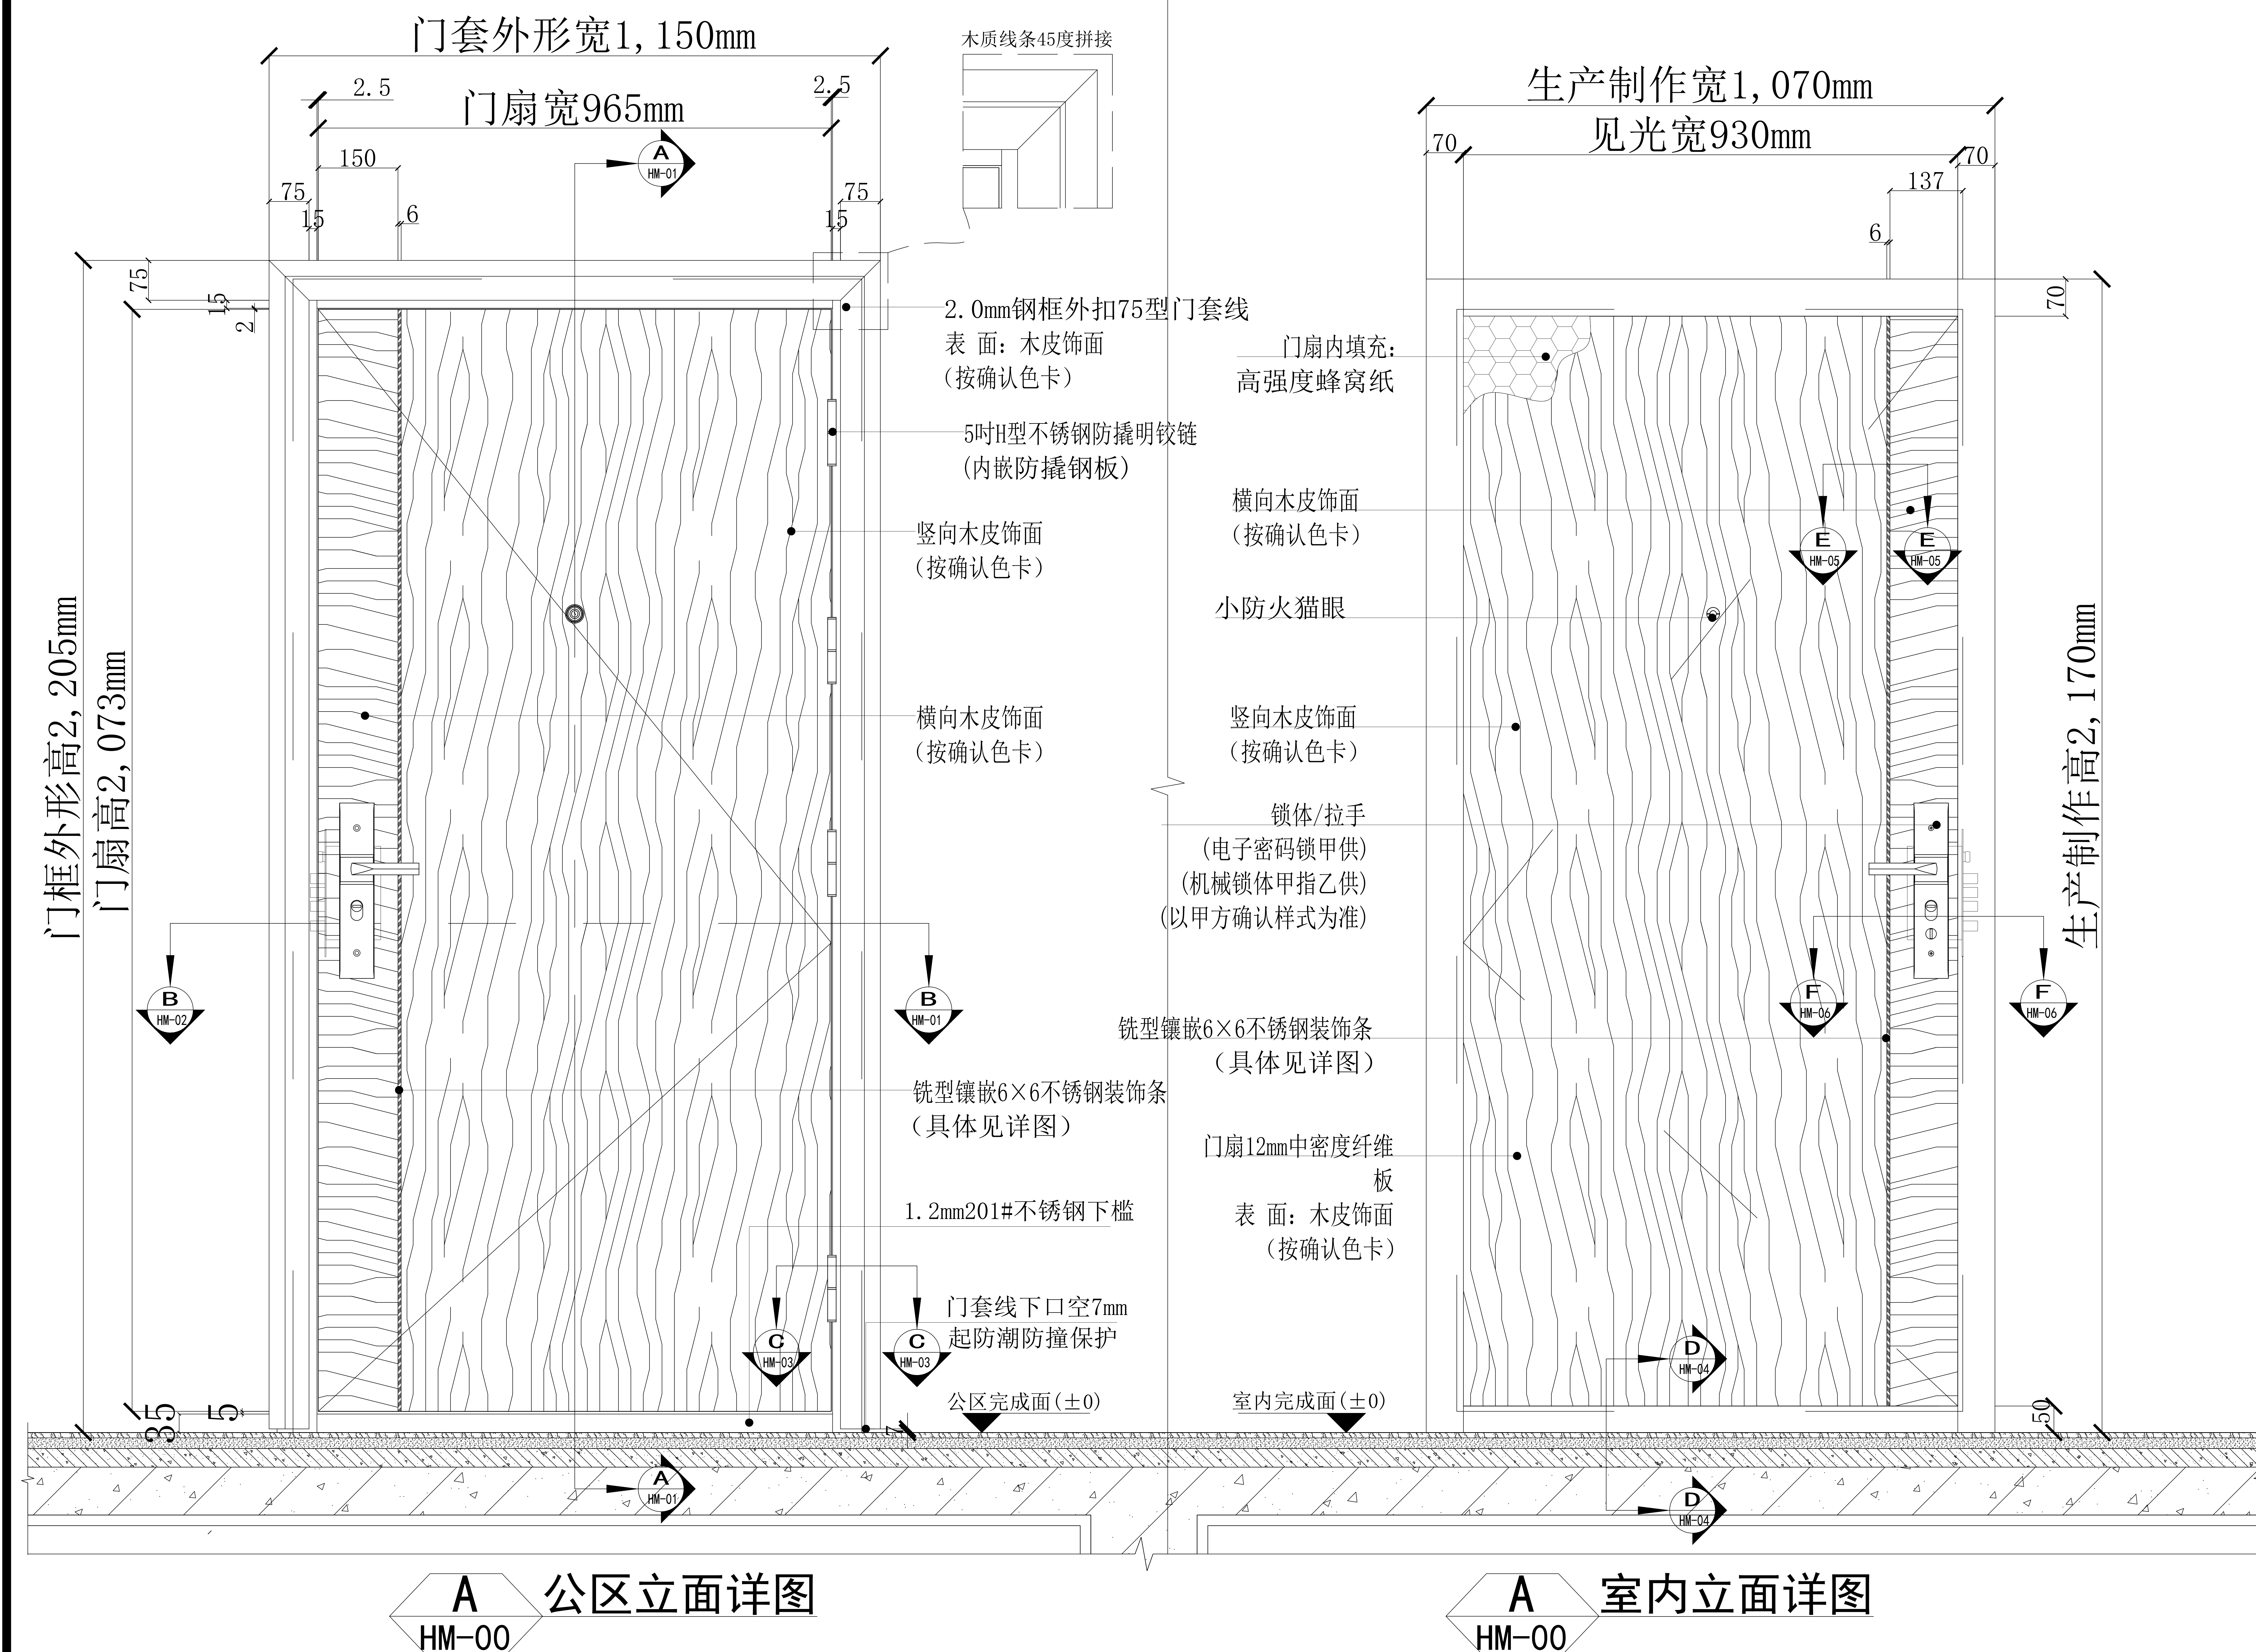

备注 (NOTES):

- 1、所有尺寸单位均为毫米 (mm)。
- 2、不可用比例尺直接度量图纸尺寸，应以图示标注尺寸为准。
- 3、此图为征求意见稿，甲方确认签字后回传我司，我司按图生产。
- 4、此设计门仅供室内使用，如果用于室外需考虑防水、防晒功能另作设计。
- 5、公共通行位置防火门，按照国家建筑消防产品规范要求，通行尺寸必须不小于900mm。

工程名称		盛和钢木入户门战略集采	
图纸名称		钢木质防盗门立面图	
1>	用途	进户门	
2>	类别	单扇	
3>	1.	材质	钢木复合
	2.	表面	按色卡
4>	款式	M3	
5>	洞口	2200×1100	
6>	规格	2170×1070×70	
7>	性能	乙级防盗	
8>	开启	外开	
9>	安装	靠外墙安装	
10>	1.	门框	75花边外搭接
	2.	钢板	2.0mm
11>	1.	门扇	单企口
	2.	钢板	1.0mm
	3.	锁体/拉手	电子密码锁甲供
	4.	锁体/拉手	机械锁甲指乙供
	5.	铰链	5吋H型不锈钢防撬明铰链
	6.	猫眼	小防火猫眼
	7.	插销	无
	8.	门扇封边	不锈钢封边
	9.	天地锁	无
	10.	内填充	高强度蜂窝纸
12>	下槛	1.2mm201#不锈钢下槛	

建筑门洞：2200×1100

开启方向：外右








适用于门洞2200×1100规格，图纸开向以右开为例，左开呈镜像关系，实际生产尺寸以现场实测门洞为准。

特别说明：1. 防盗安全门执行标准参照《GB 17565-2007》。

2. 防火门执行标准参照《GB 12955-2008》。

3. 钢板厚度执行标准参照《GB/T 708-2019》。

客户确认		
审 核		
制 图		
图 号	SF-GMFDM-230522-03A	

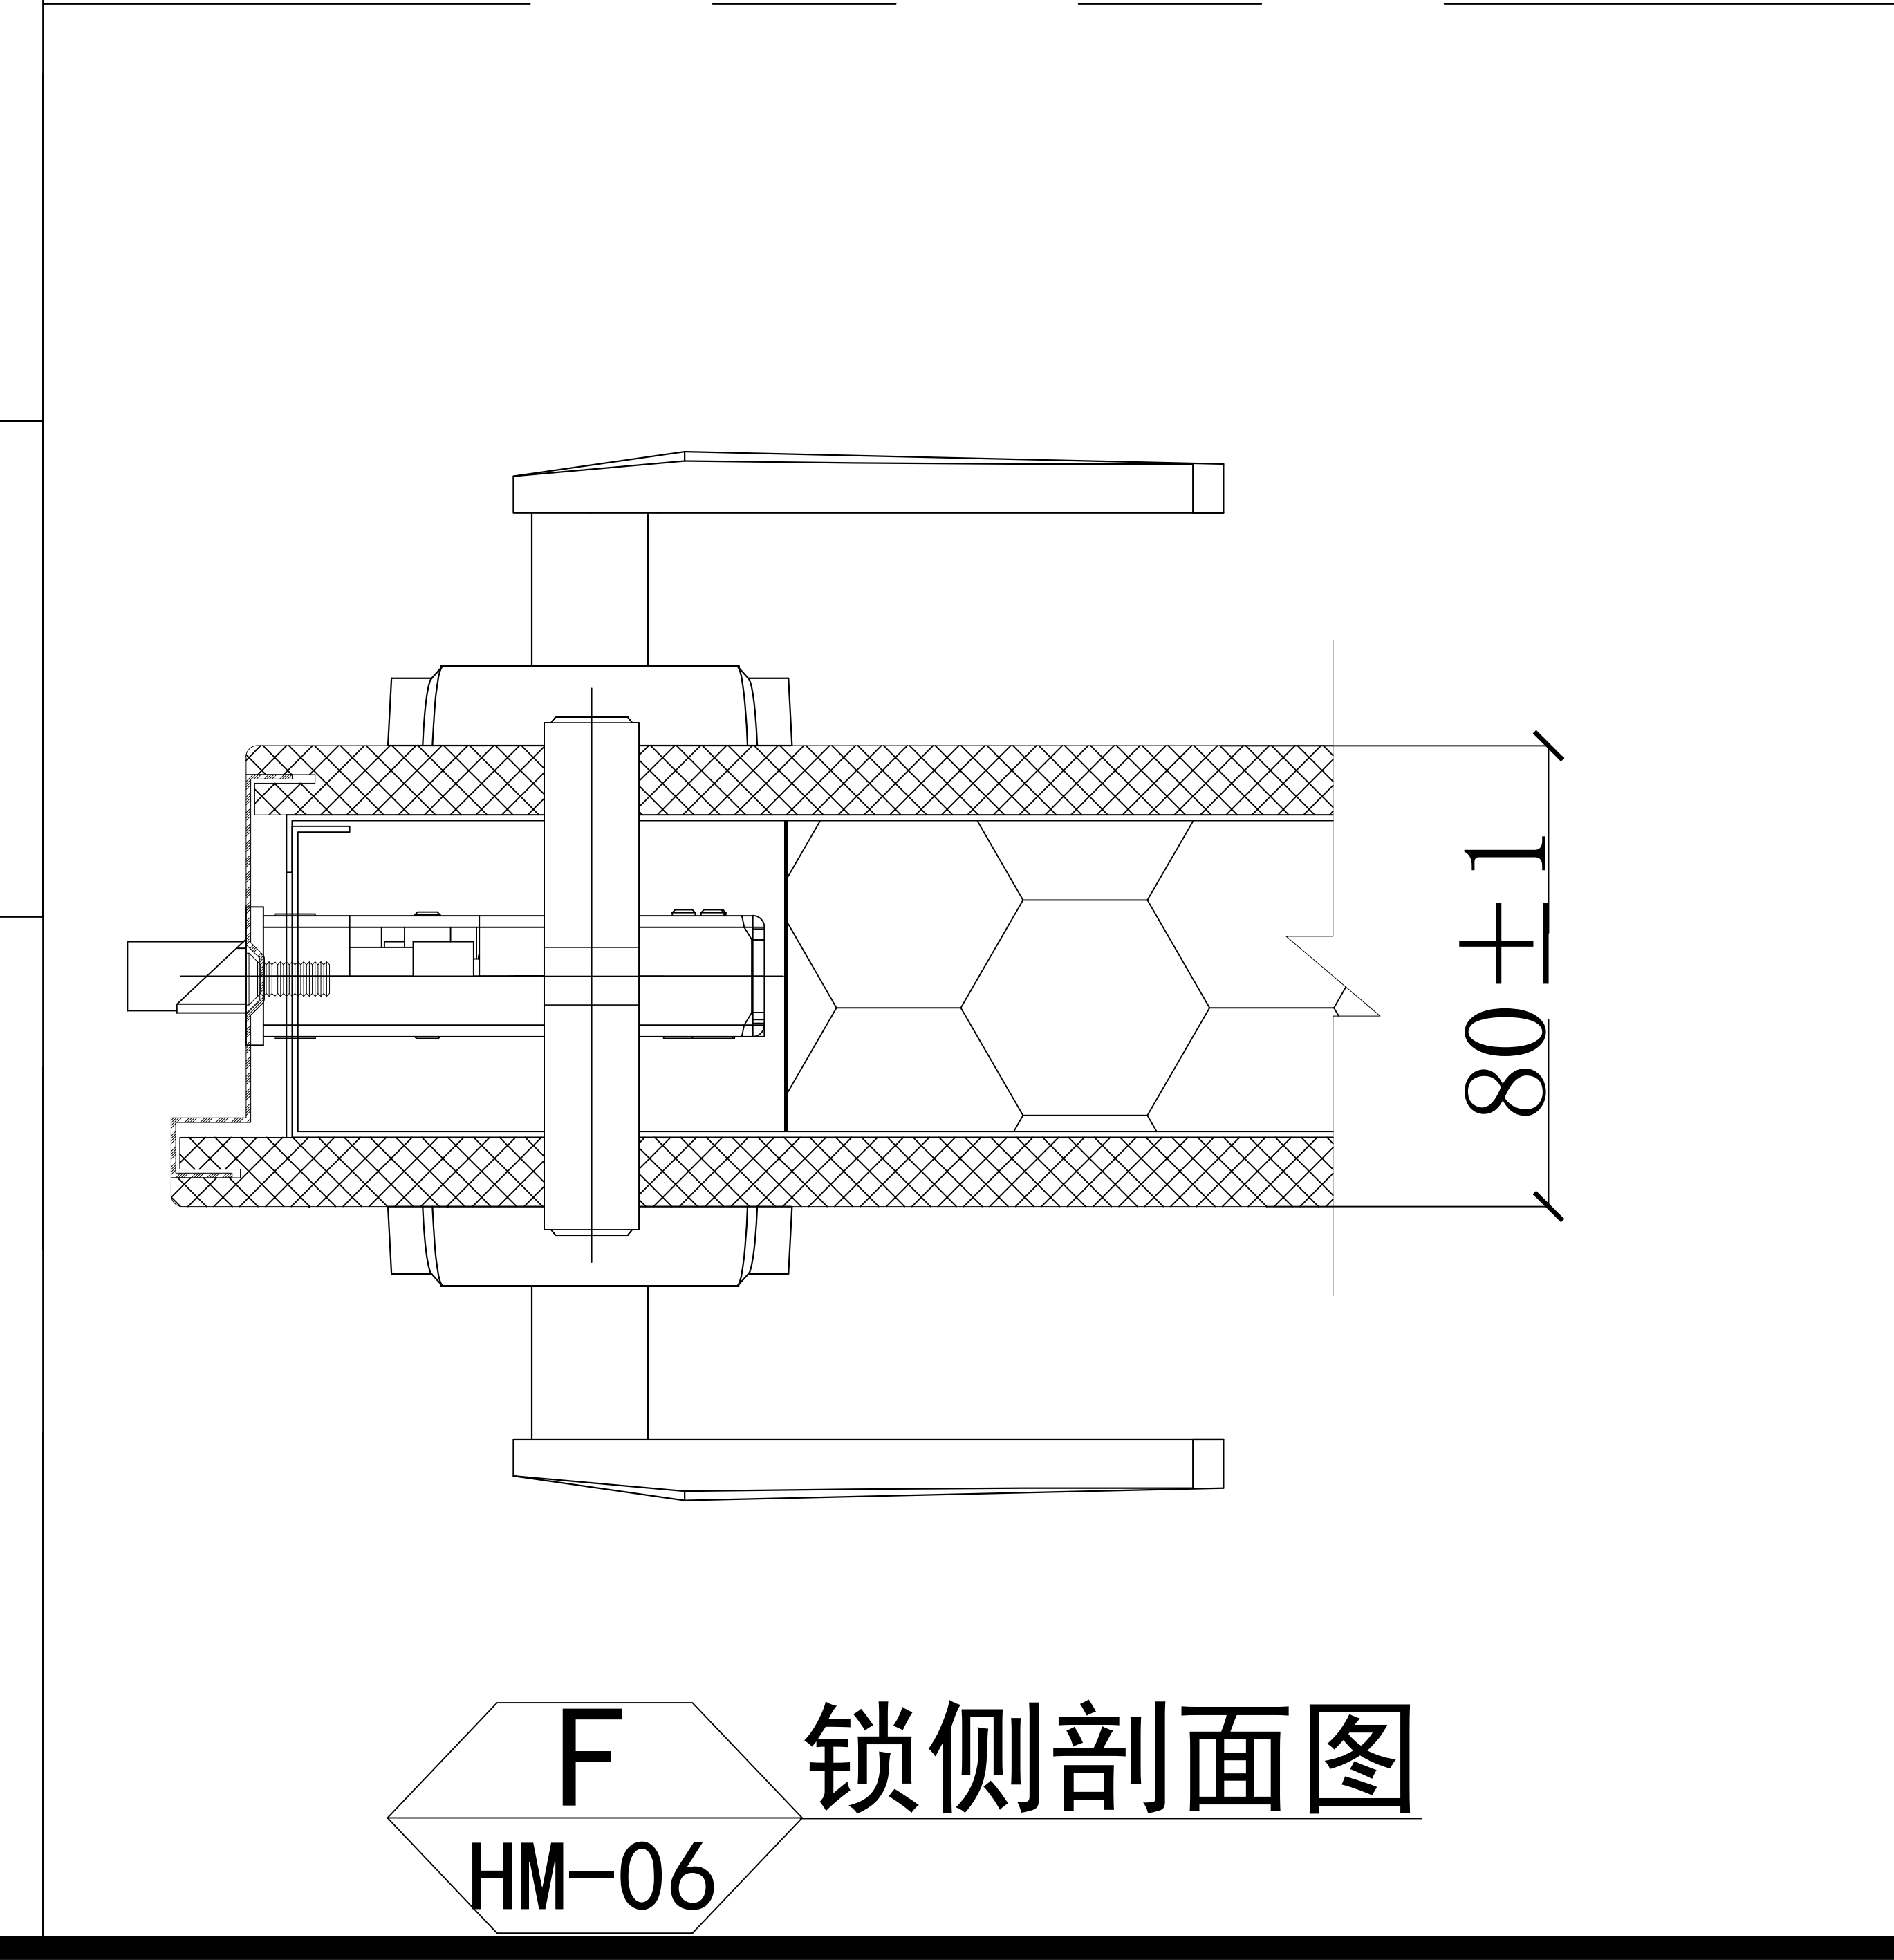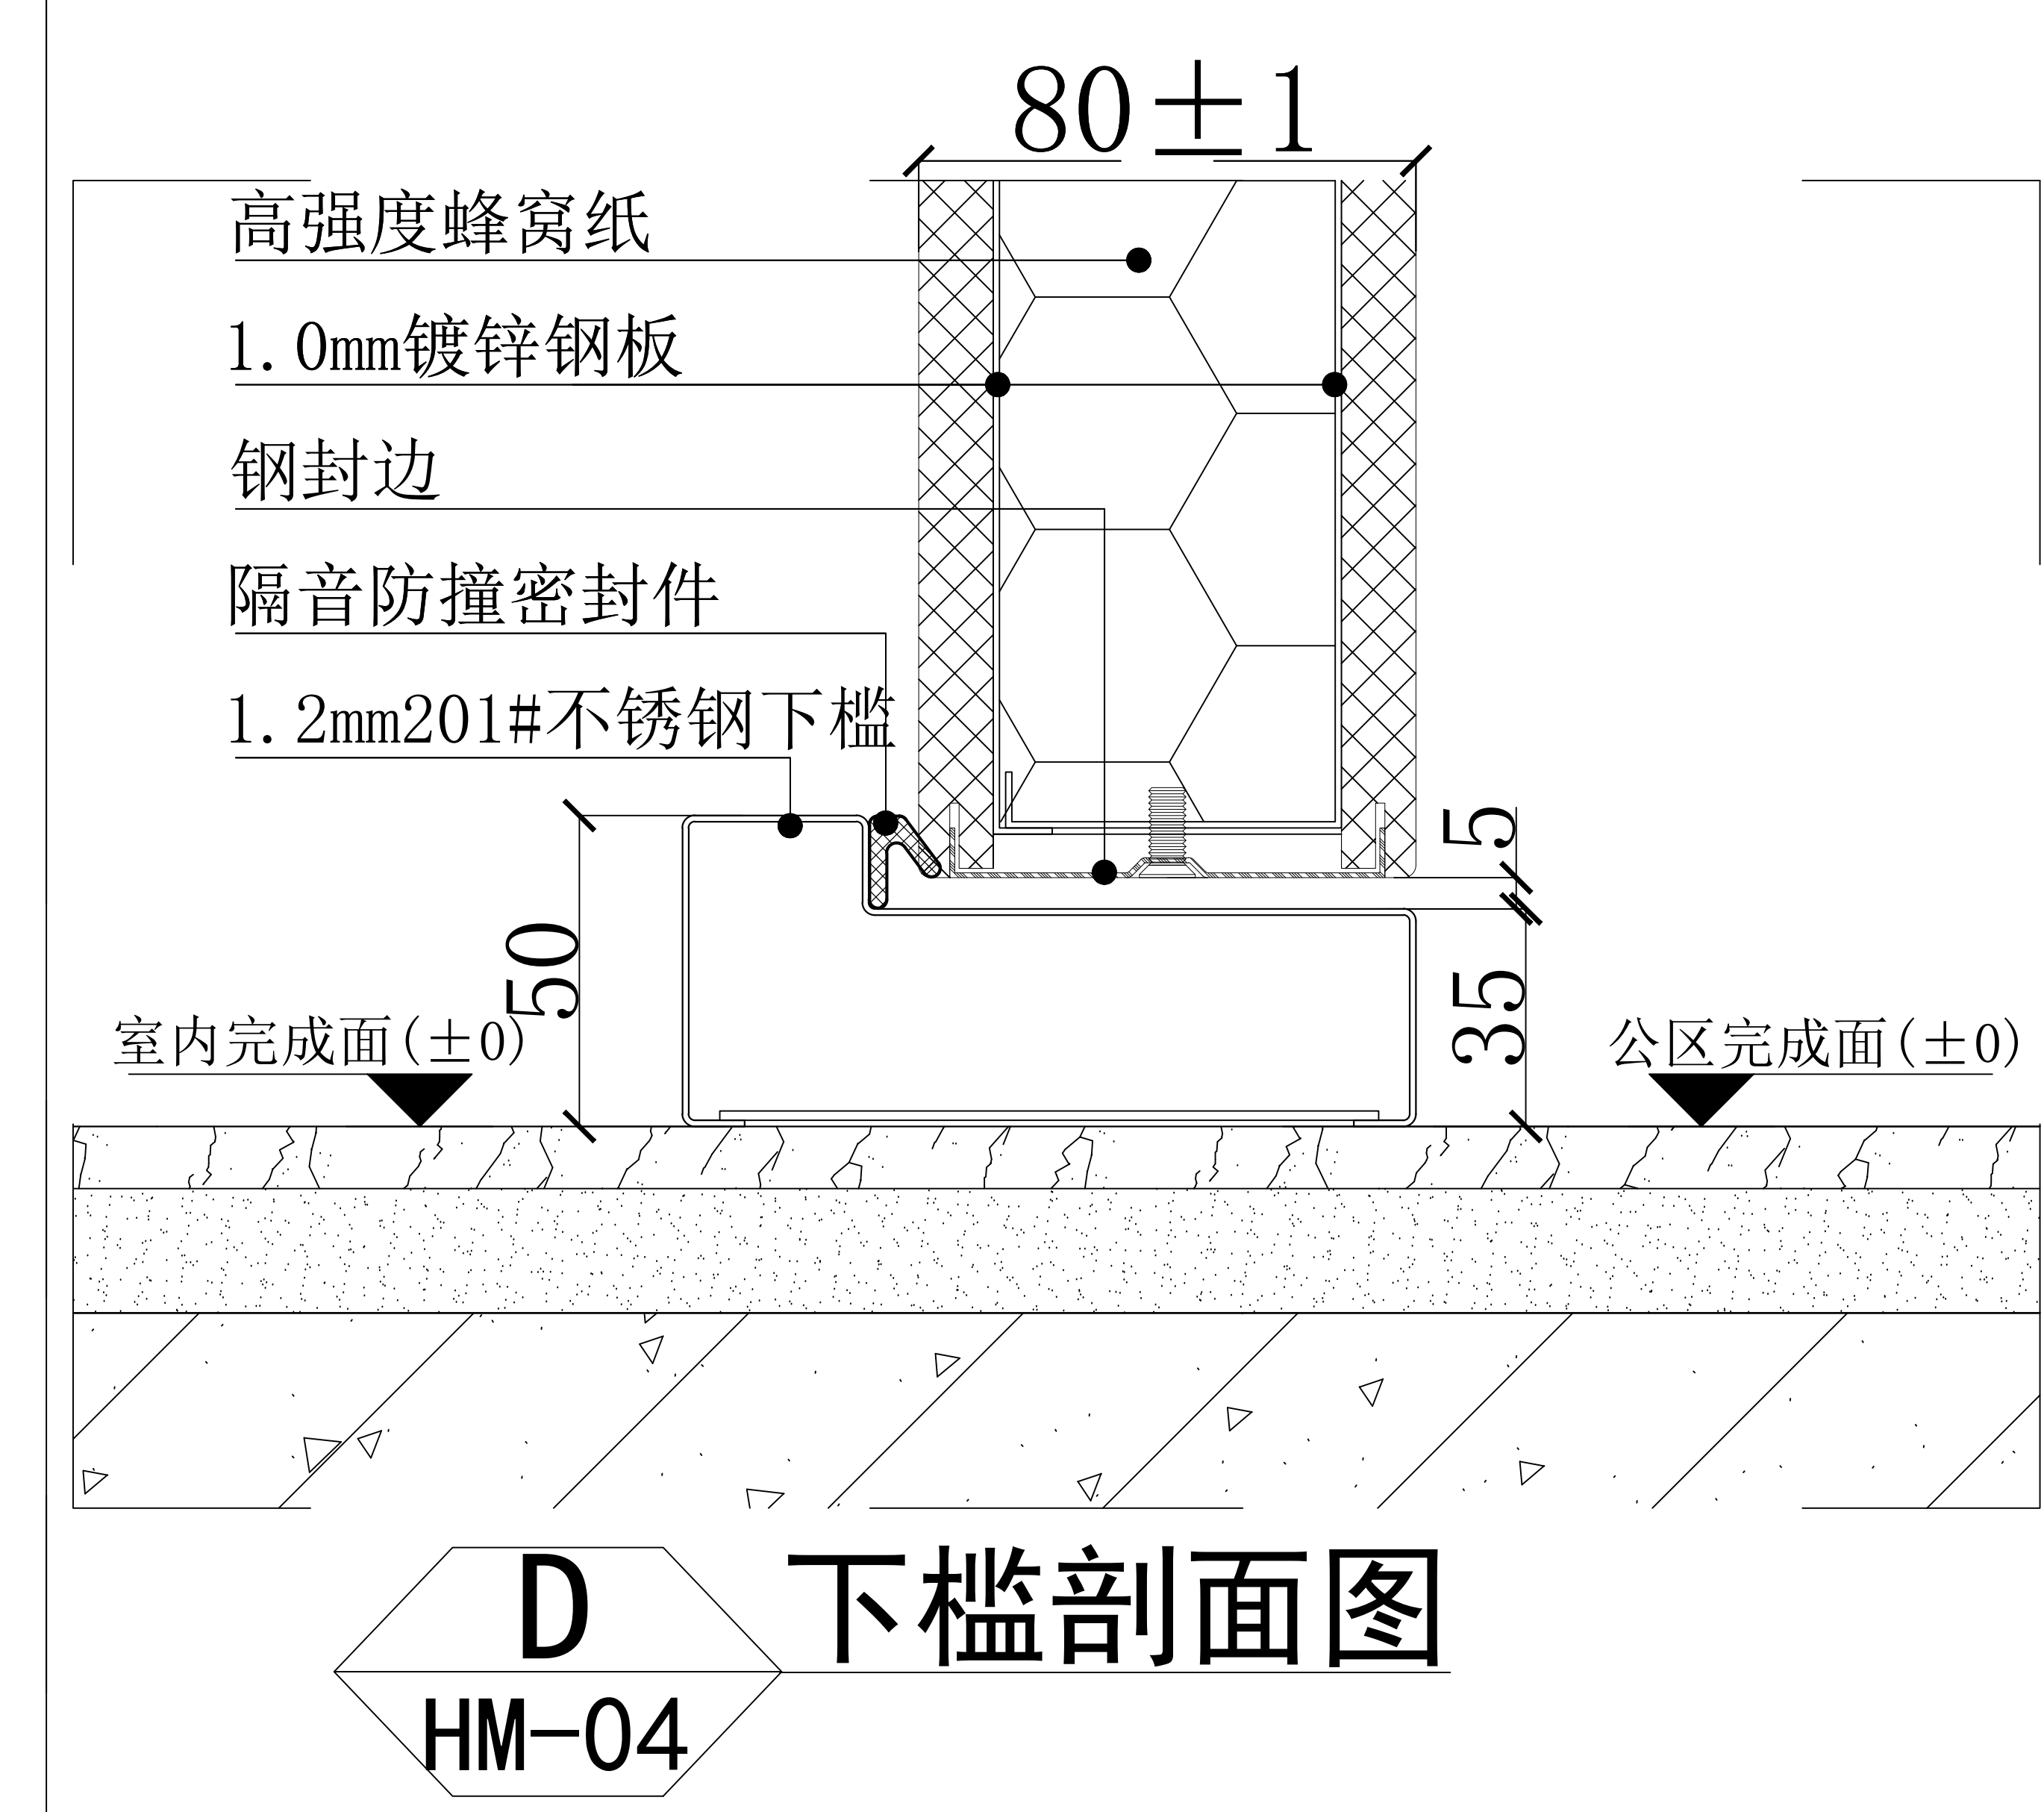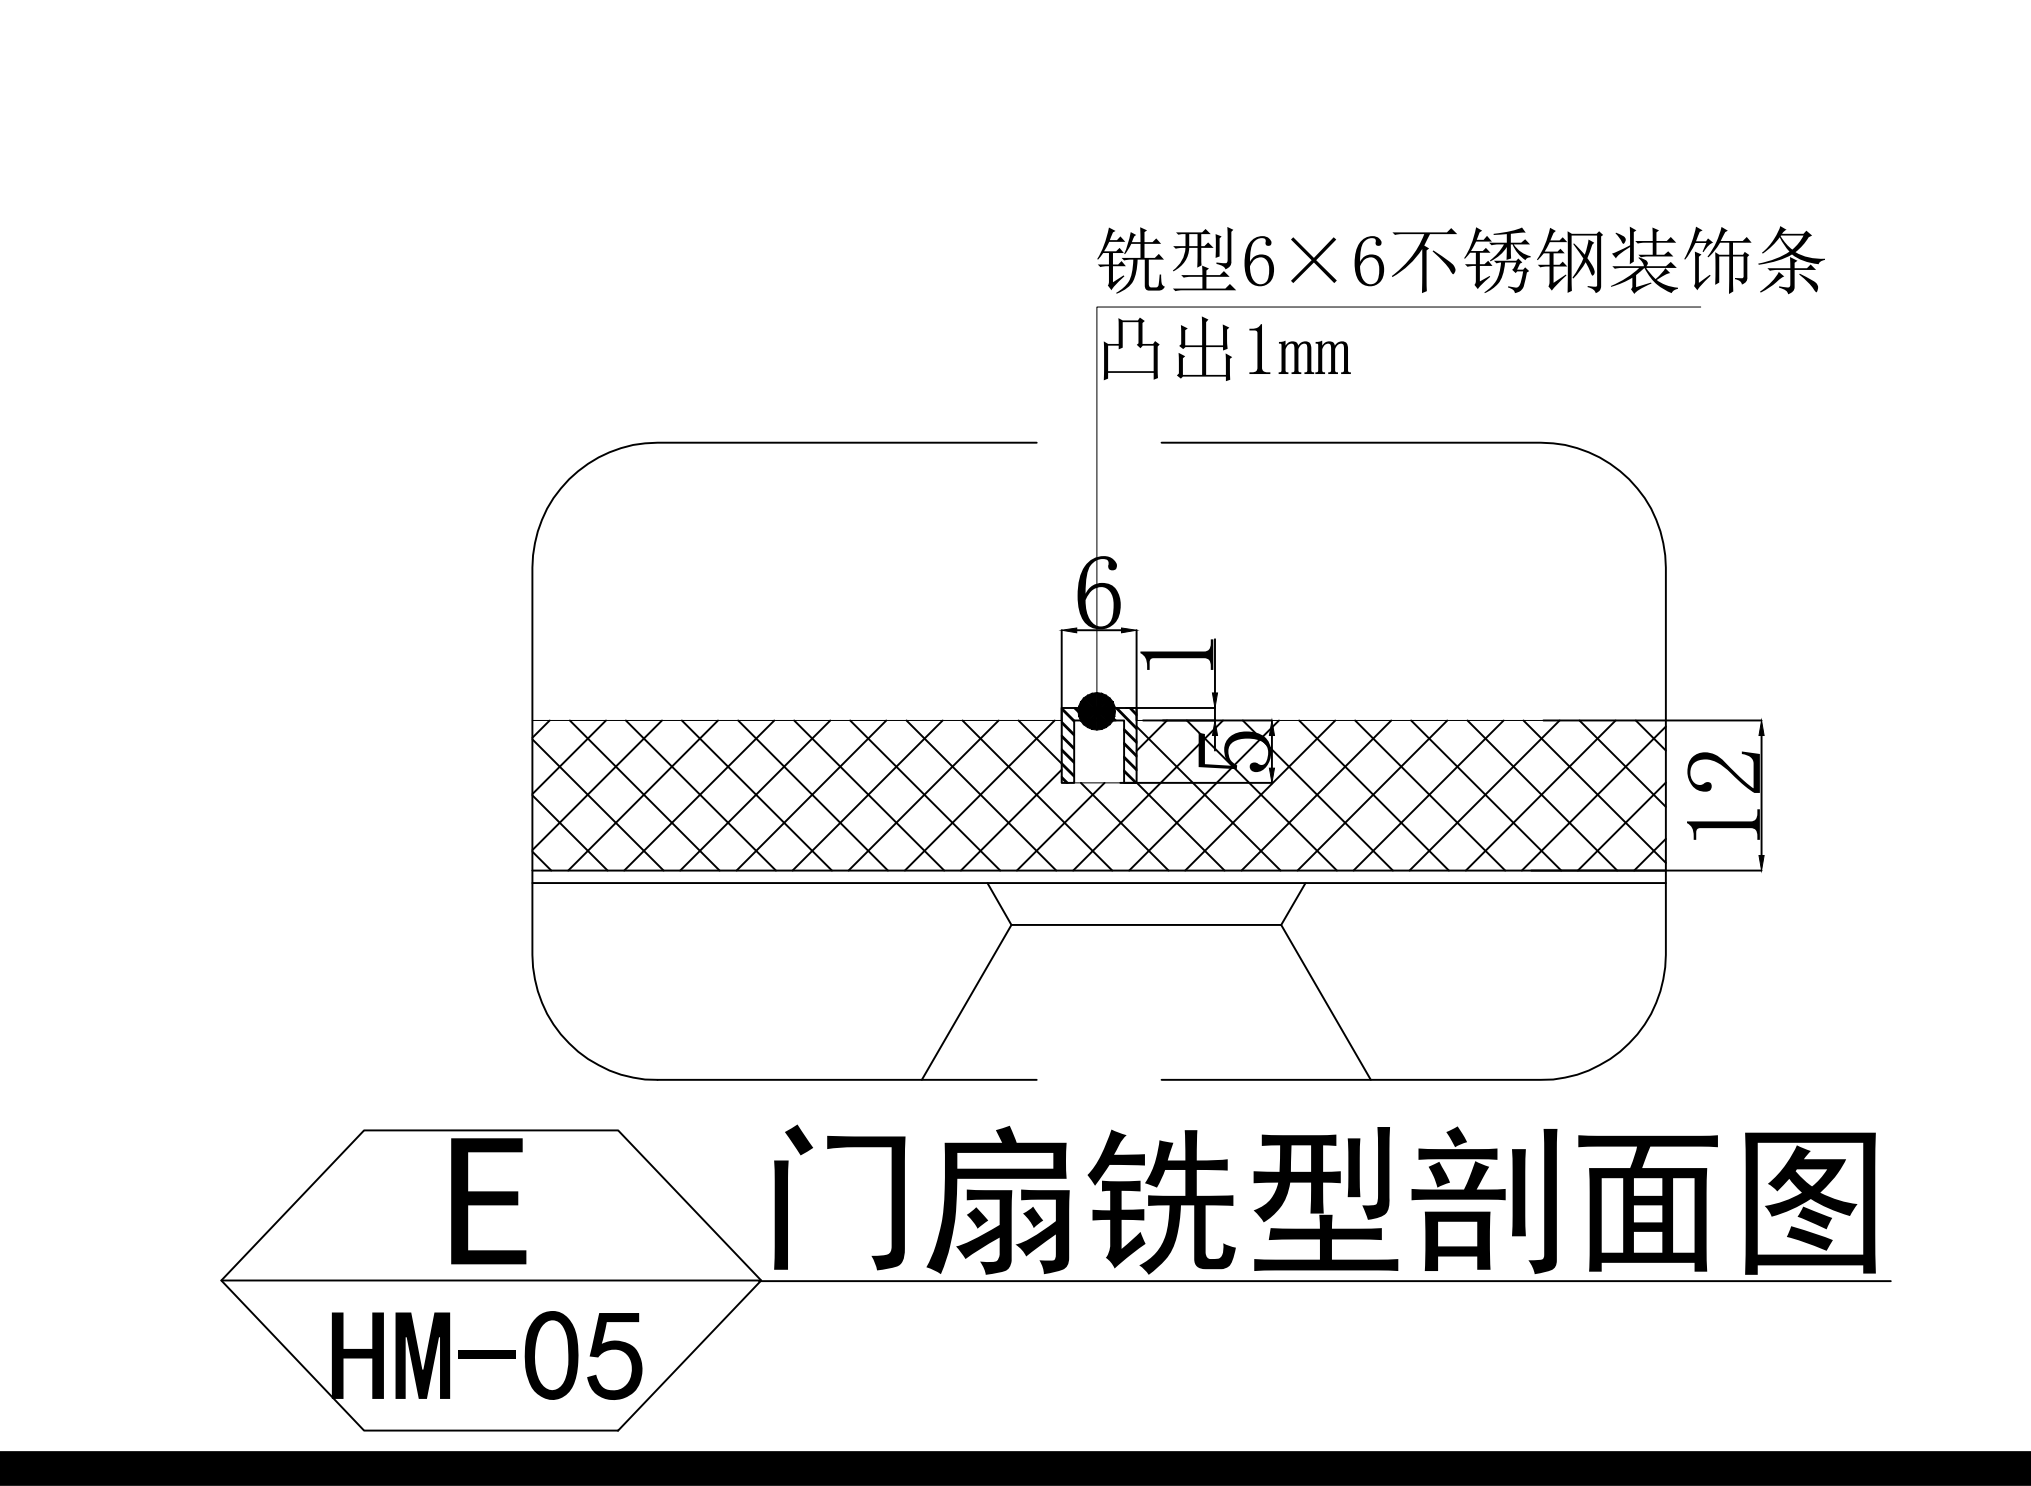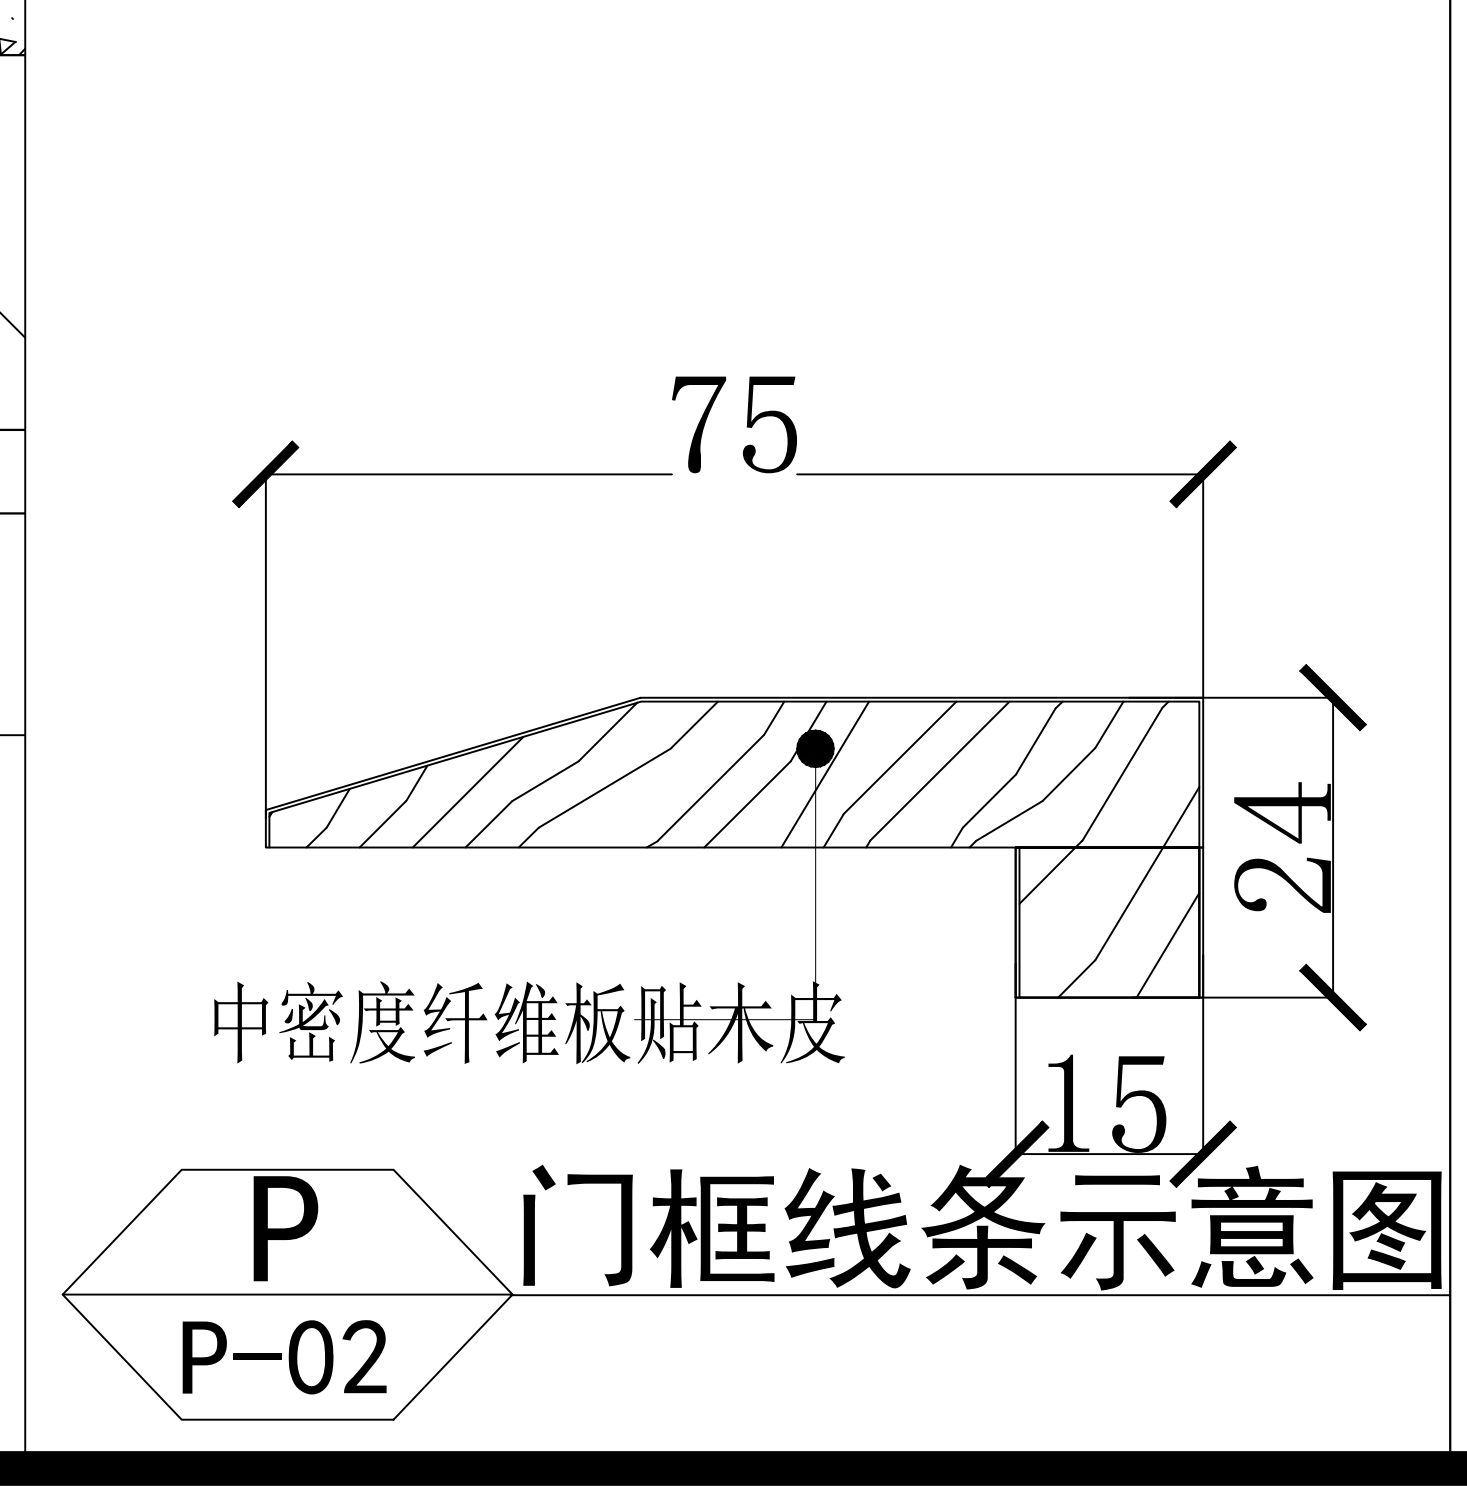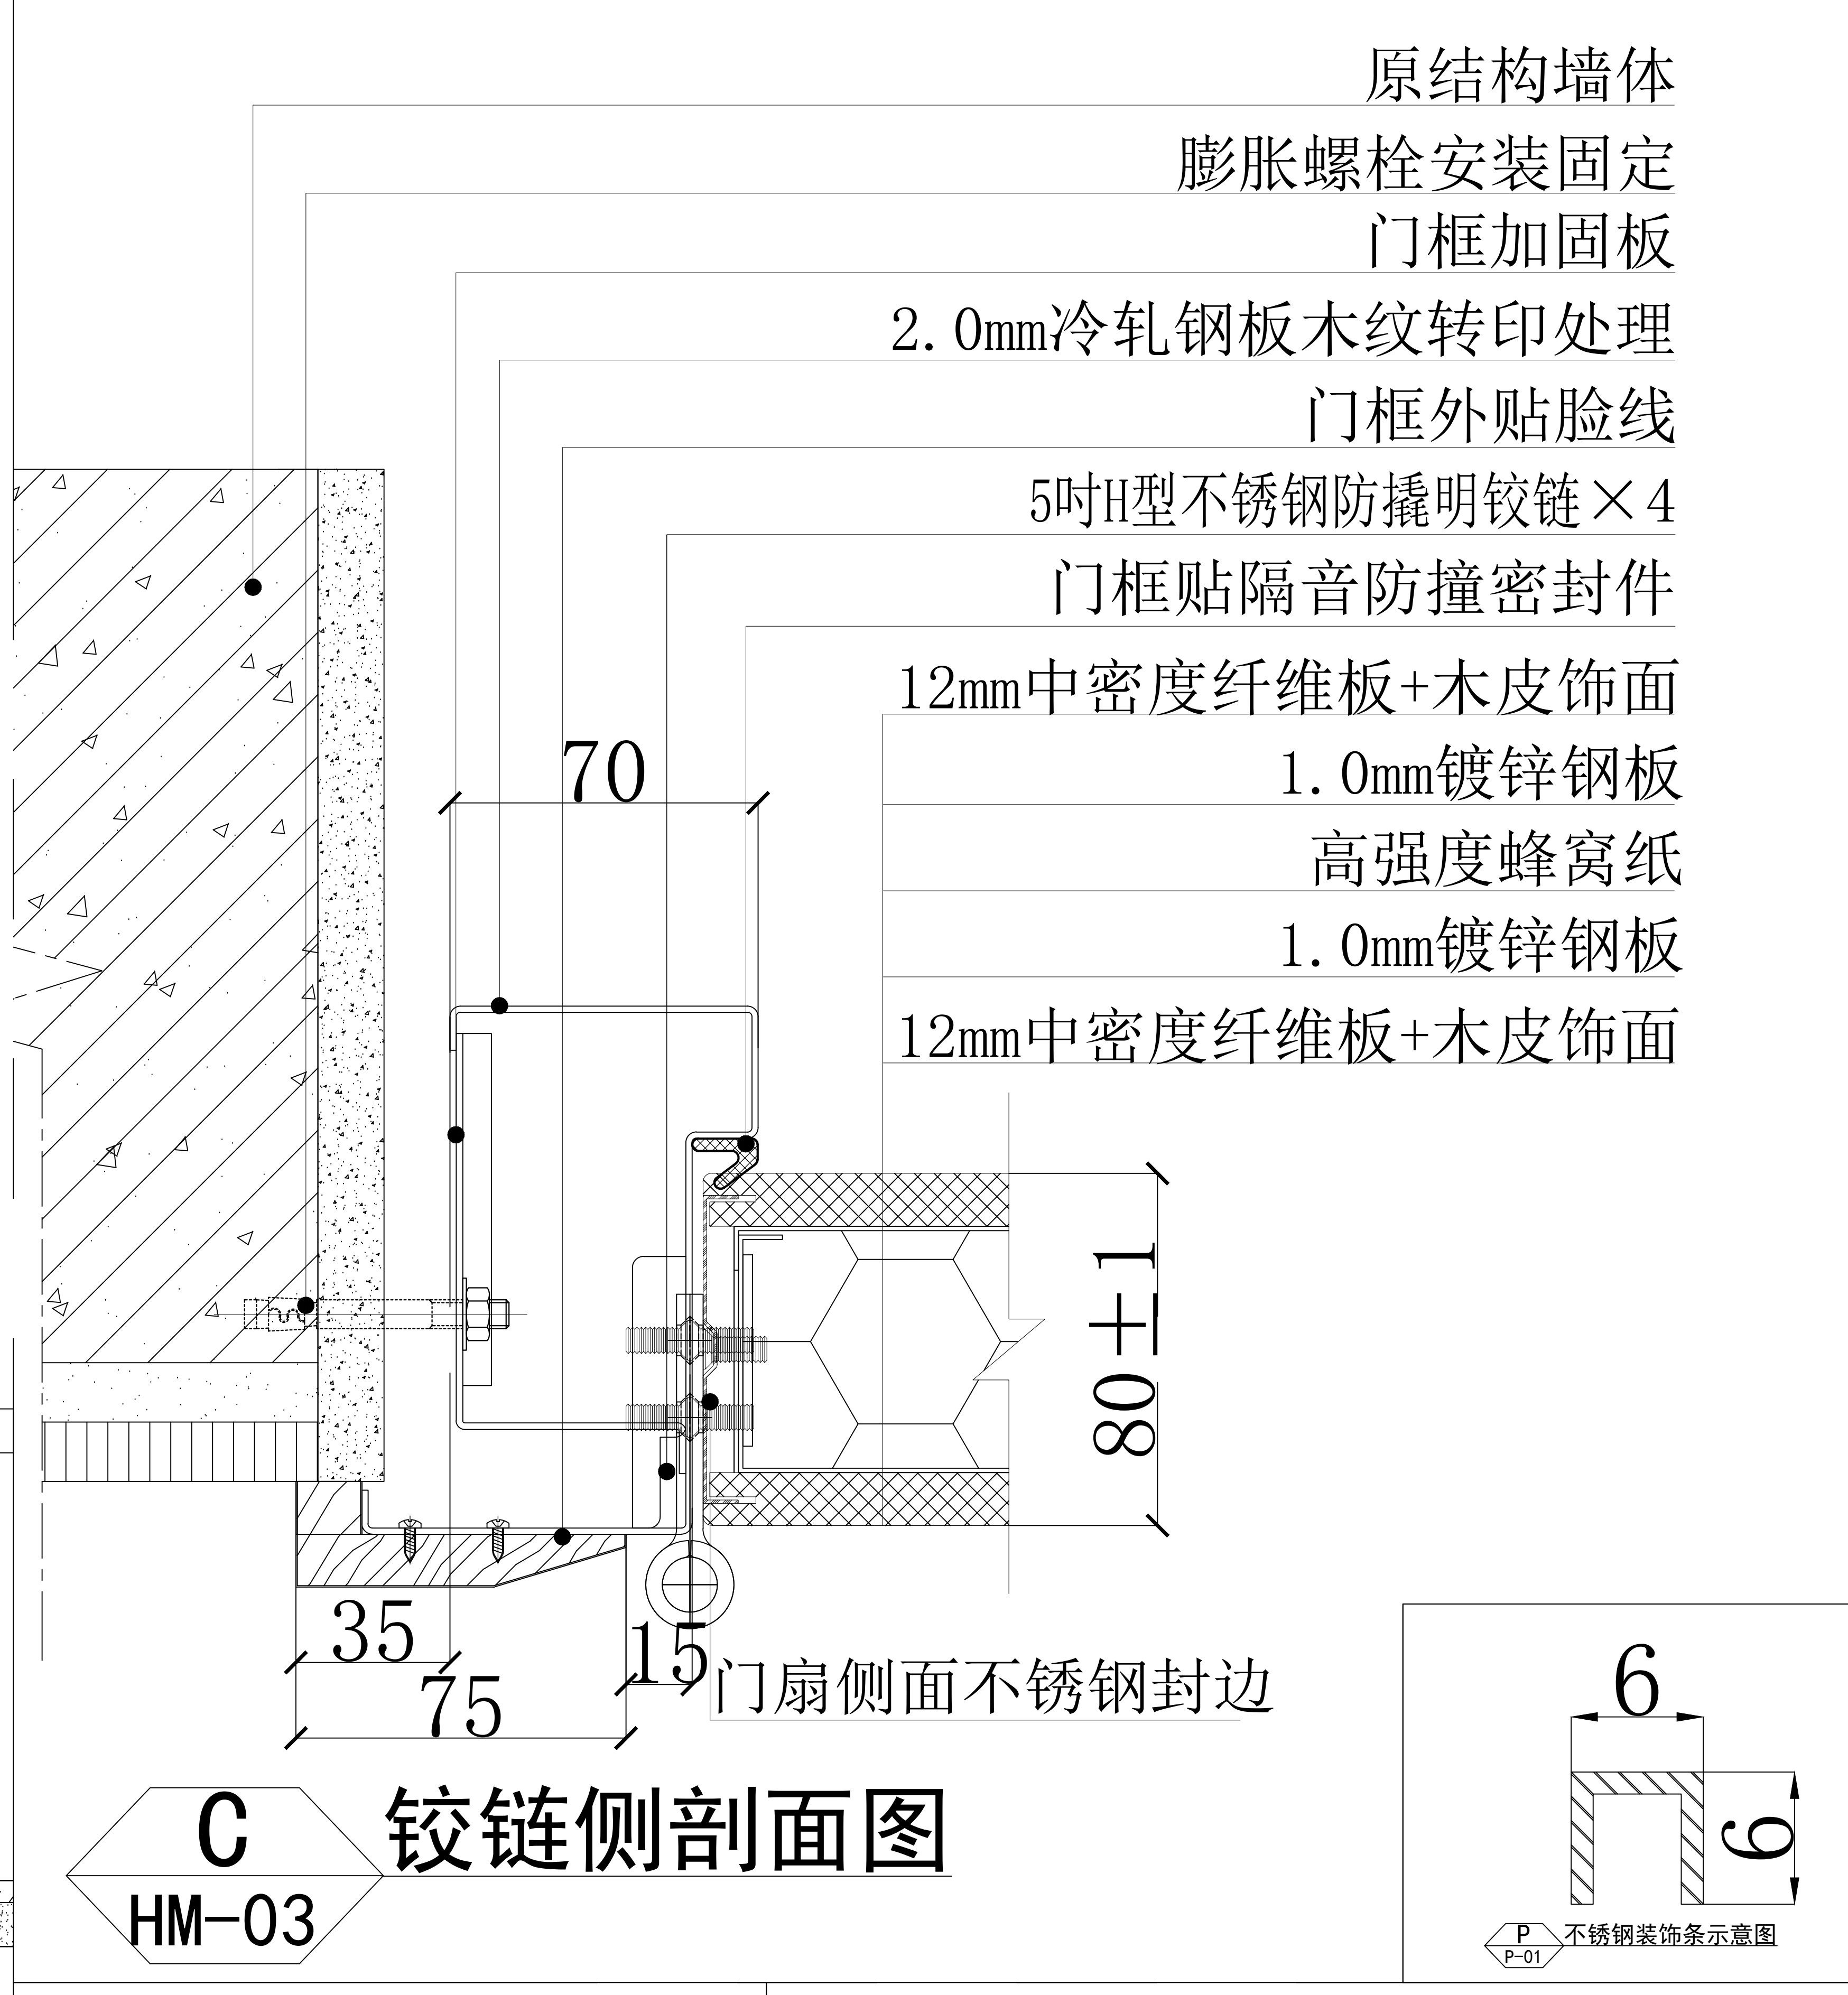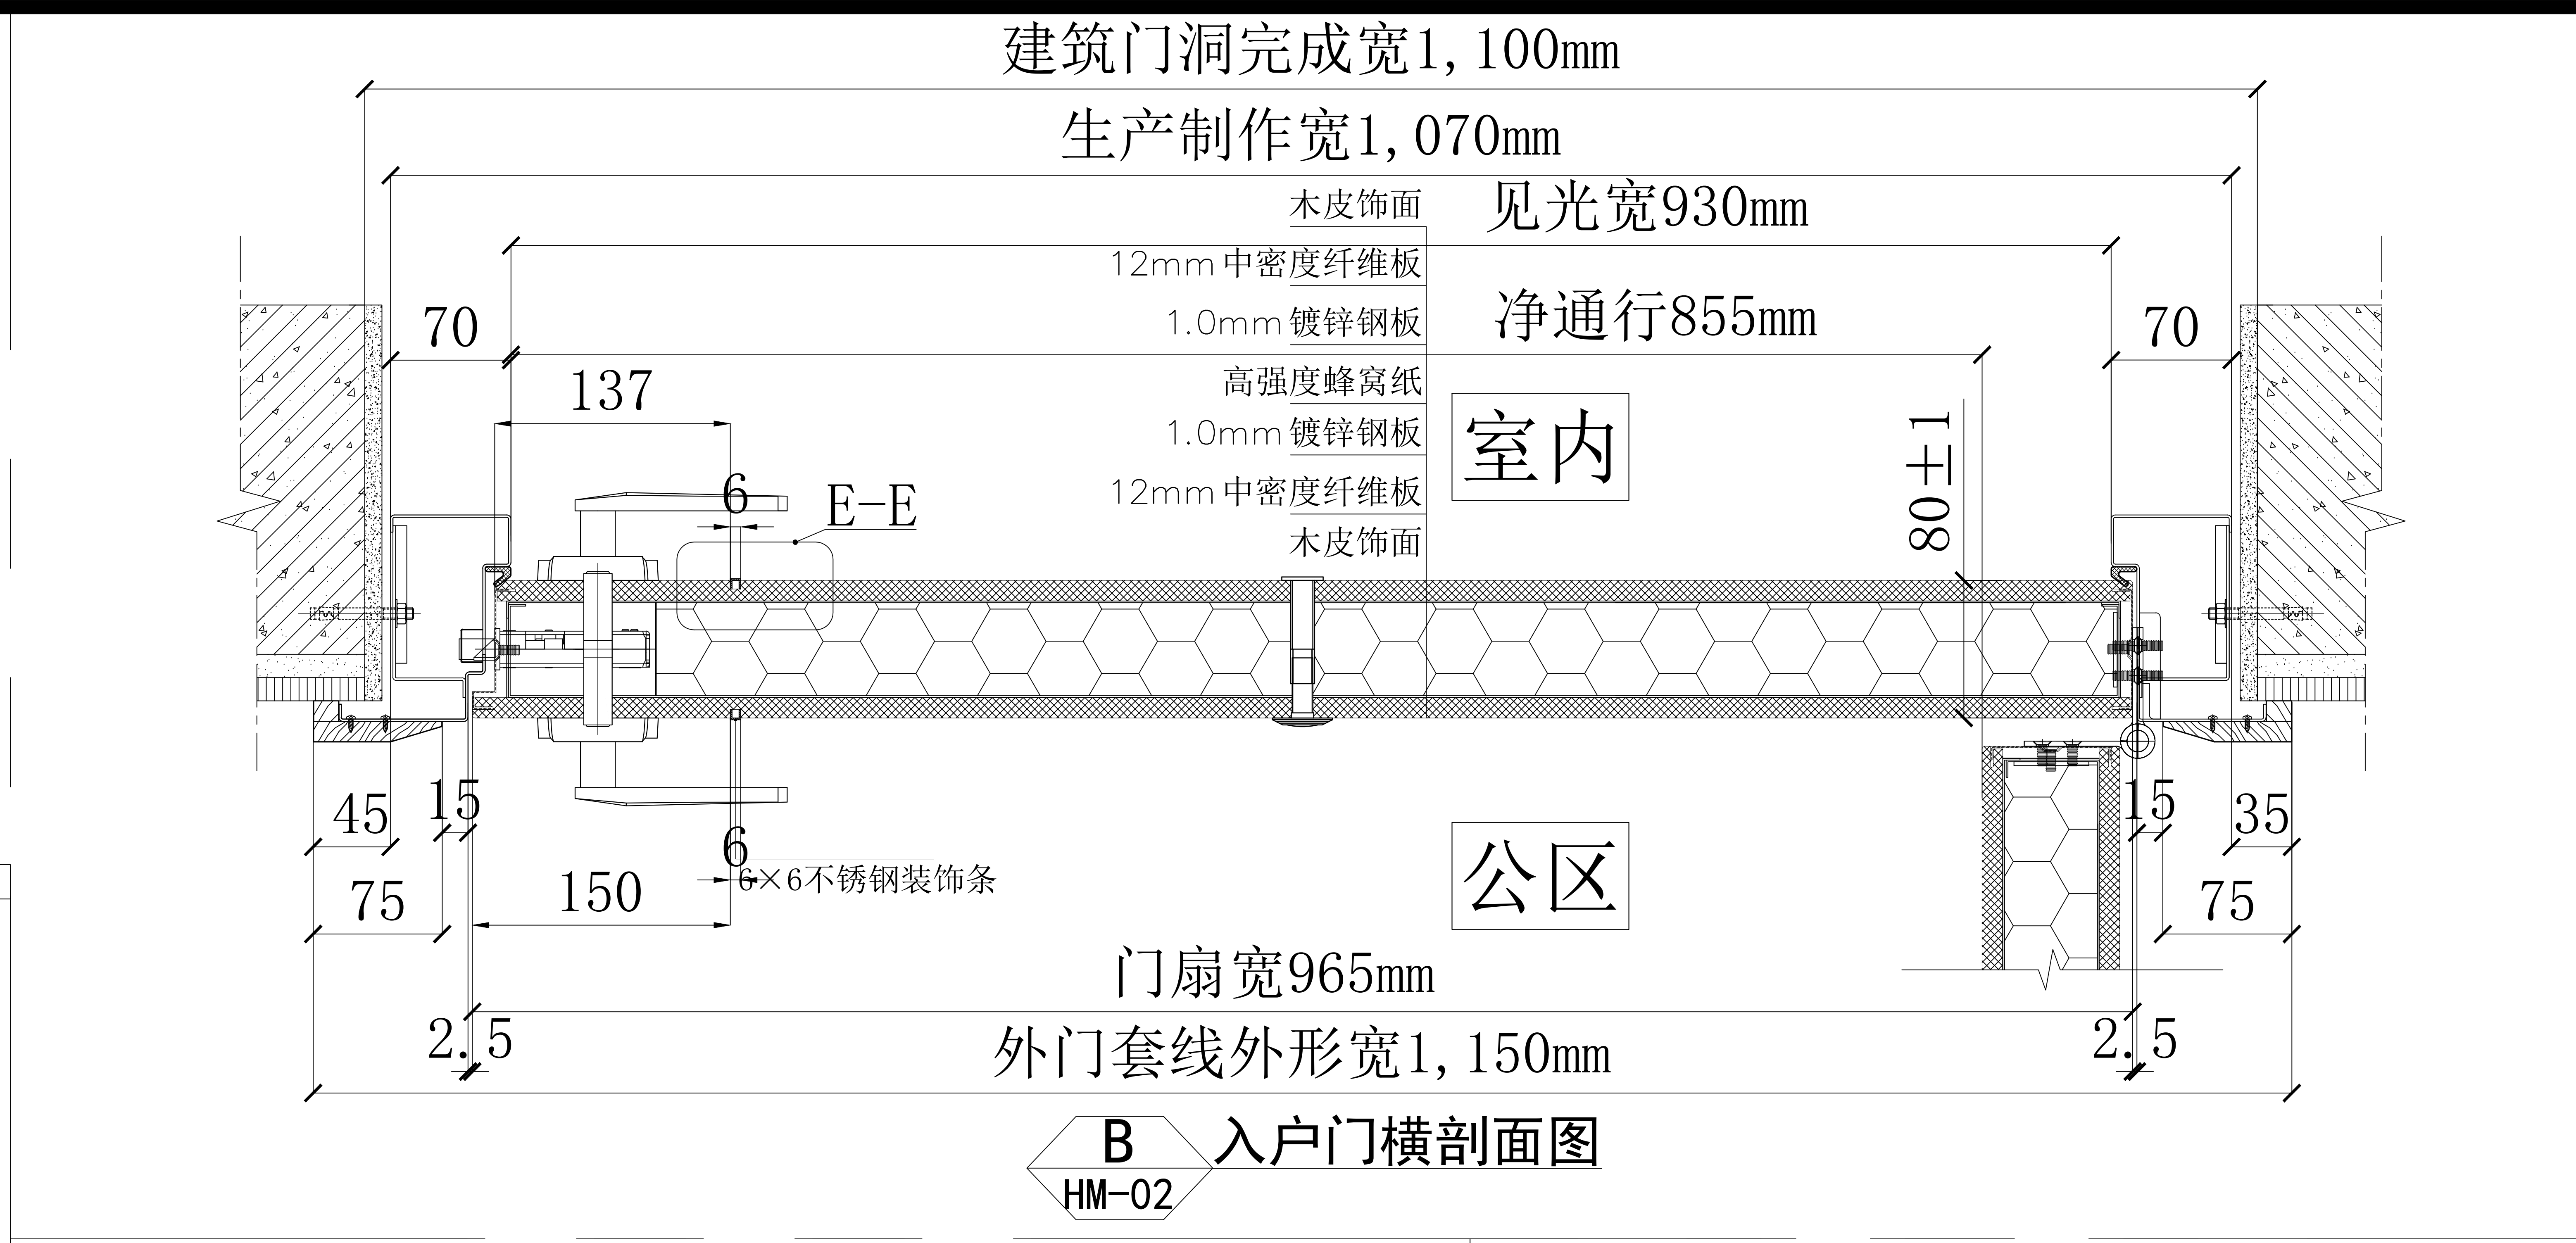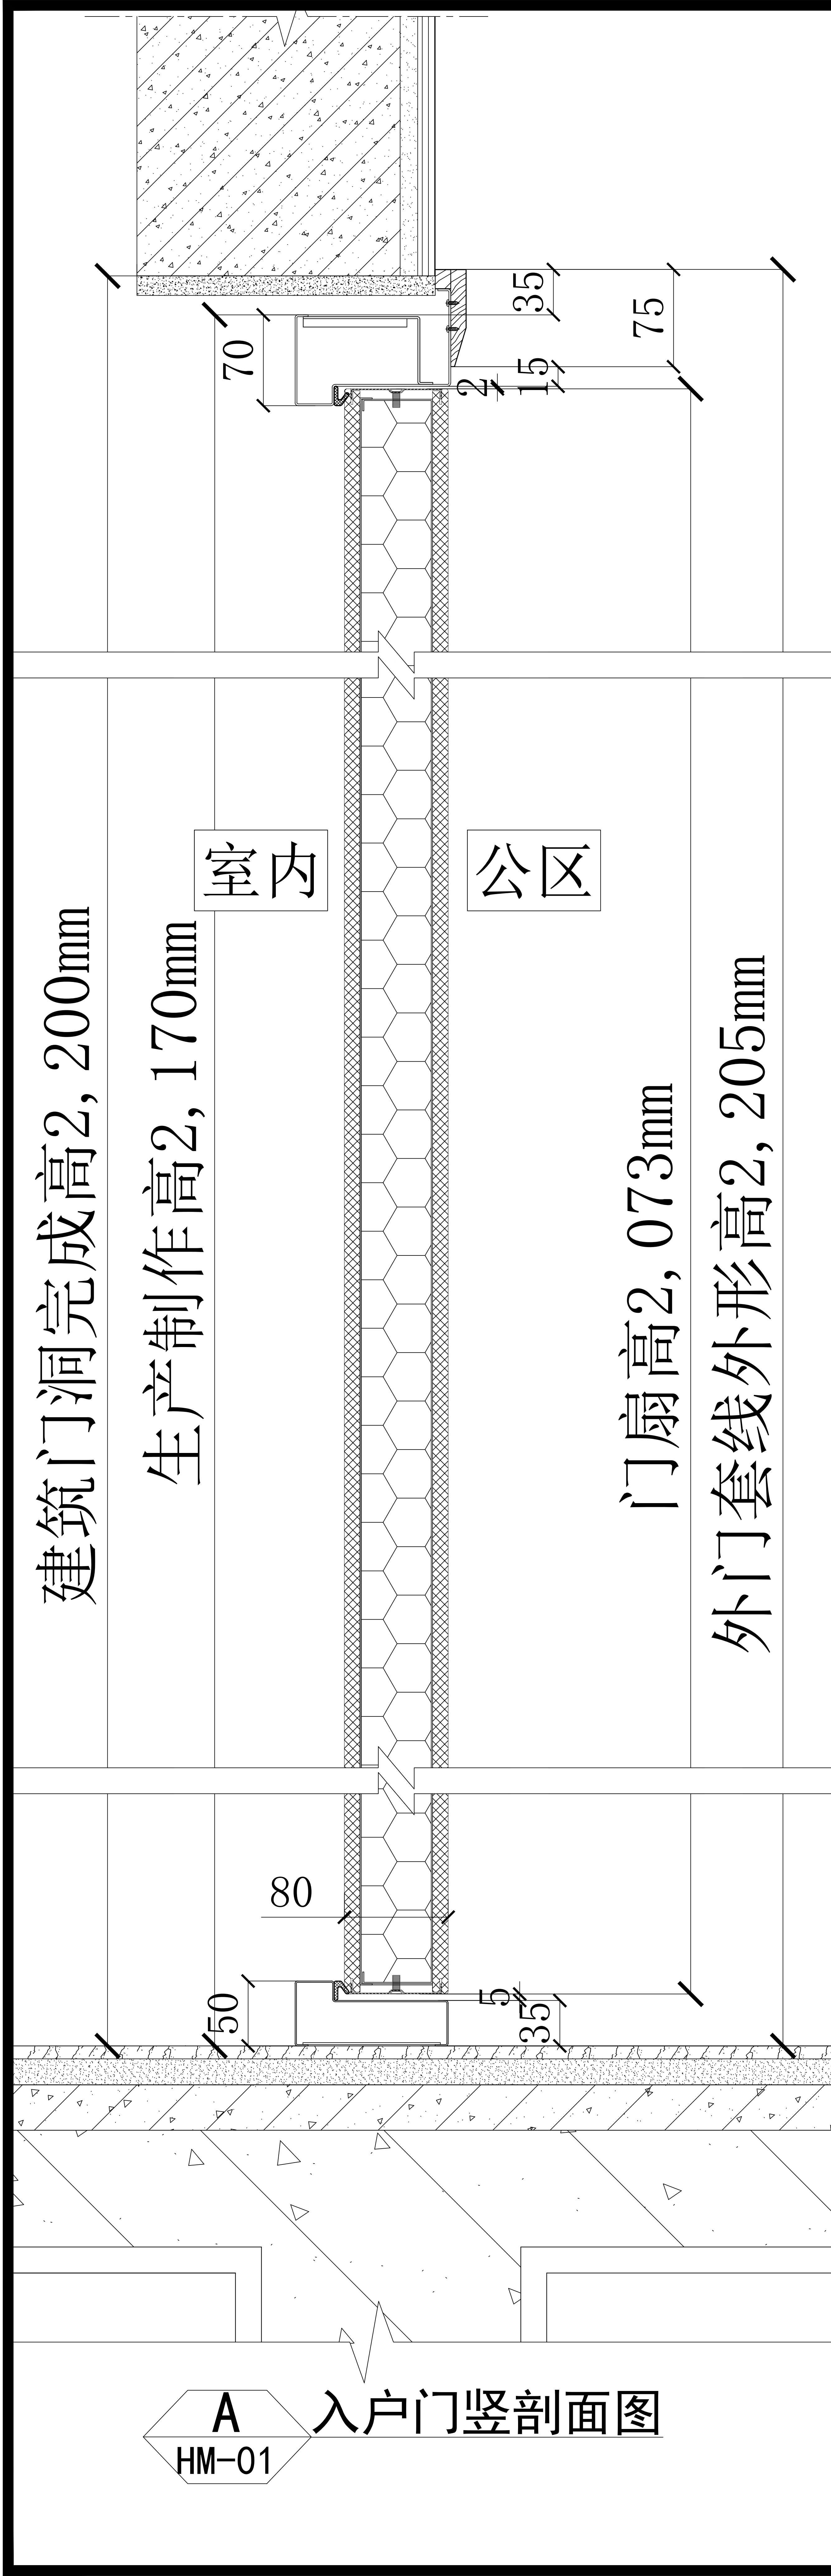

备注 (NOTES):		
1、所有尺寸单位均为毫米 (mm)。		
2、不可用比例尺直接度量图纸尺寸，应以图示标注尺寸为准。		
3、此图为征求意见稿，甲方确认签字后回传我司，我司按图生产。		
4. 此设计门仅供室内使用，如果用于室外需考虑防水、防晒功能另作设计。		
5. 公共通行位置防火门，按照国家建筑消防产品规范要求，通行尺寸必须不小于900mm。		
工程名称		盛和钢木入户门战略集采
图纸名称		钢木质防盗门剖面图
1>	用途	进户门
2>	类别	单扇
3>	1. 材质	钢木复合
	2. 表面	按色卡
4>	款式	M3
5>	洞口	2200×1100
6>	规格	2170×1070×70
7>	性能	乙级防盗
8>	开启	外开
9>	安装	靠外墙安装
10>	1. 门框	75花边外搭接
	2. 钢板	2.0mm
11>	1. 门扇	单企口
	2. 钢板	1.0mm
	3. 锁体/拉手	电子密码锁甲供
	4. 锁体/拉手	机械锁甲指乙供
	5. 铰链	5吋H型不锈钢防撬明铰链
	6. 猫眼	小防火猫眼
	7. 插销	无
	8. 门扇封边	不锈钢封边
	9. 天地锁	无
	10. 内填充	高强度蜂窝纸
12>	下槛	1.2mm201#不锈钢下槛
客户确认		
审 核		
制 图		
图 号		SF-GMFD-230522-03A